



P.d.R.: **MONTORIO AL VOMANO**

Ambito: **1 FRAZIONI**

Sub. **A:**  
Collecchio - Borgo San Lorenzo - Leognano

**Elaborati**

**3/4**

F\_\_ PROGRAMMAZIONE INTERVENTI:  
F1 Carta delle tipologie di intervento

COMUNE DI MONTORIO AL VOMANO:  
Il Sindaco: dott. Giovanni Di Centa

Il R.U.P.:  
Ing. Caterina Mariani

I PROGETTISTI: R.T.P.

Ing. Pasquale Di Egidio

Promedia S.r.l. - Ing. Raffaele Di Gialluca

 **PROMEDIA**  
INGEGNERIA  
www.promediasrl.it - info@promediasrl.it  
MOSCIANO S.ANGELO (TE) - viale Europa, 64023  
tel. (+39) 085/9040400 - fax. (+39) 085/9040345  
ROMA - via Cassia 1170/1172 - 00189  
tel. (+39) 06/30363422 - fax. (+39) 06/30312375  
Certificazioni: ISO 9001:2008 - ISO 14001:2004 - OHSAS 18001:2007

Studio MDA Architetti Associati - Arch. Lucrezia Scioscia



Arch. Valerio Borzacchini

Geol. Massimo Piotti




**Comune di  
MONTORIO AL VOMANO**  
Provincia di TERAMO  
Piani di Ricostruzione DCDR 3/2010

PIANO DI RICOSTRUZIONE:  
**MONTORIO AL VOMANO**

AMBITO 1 FRAZIONI:  
**COLLEVECCHIO / BORGO SAN LORENZO / LEOGNANO /  
FAIANO / CUSCIANO**

SUB-AMBITO 1A:  
**COLLEVECCHIO (B) / BORGO SAN LORENZO / LEOGNANO (F)**

Elaborati F      PROGRAMMAZIONE INTERVENTI  
F1            **Carta delle tipologie di intervento**  
F1.1         **Collevecchio (B)**

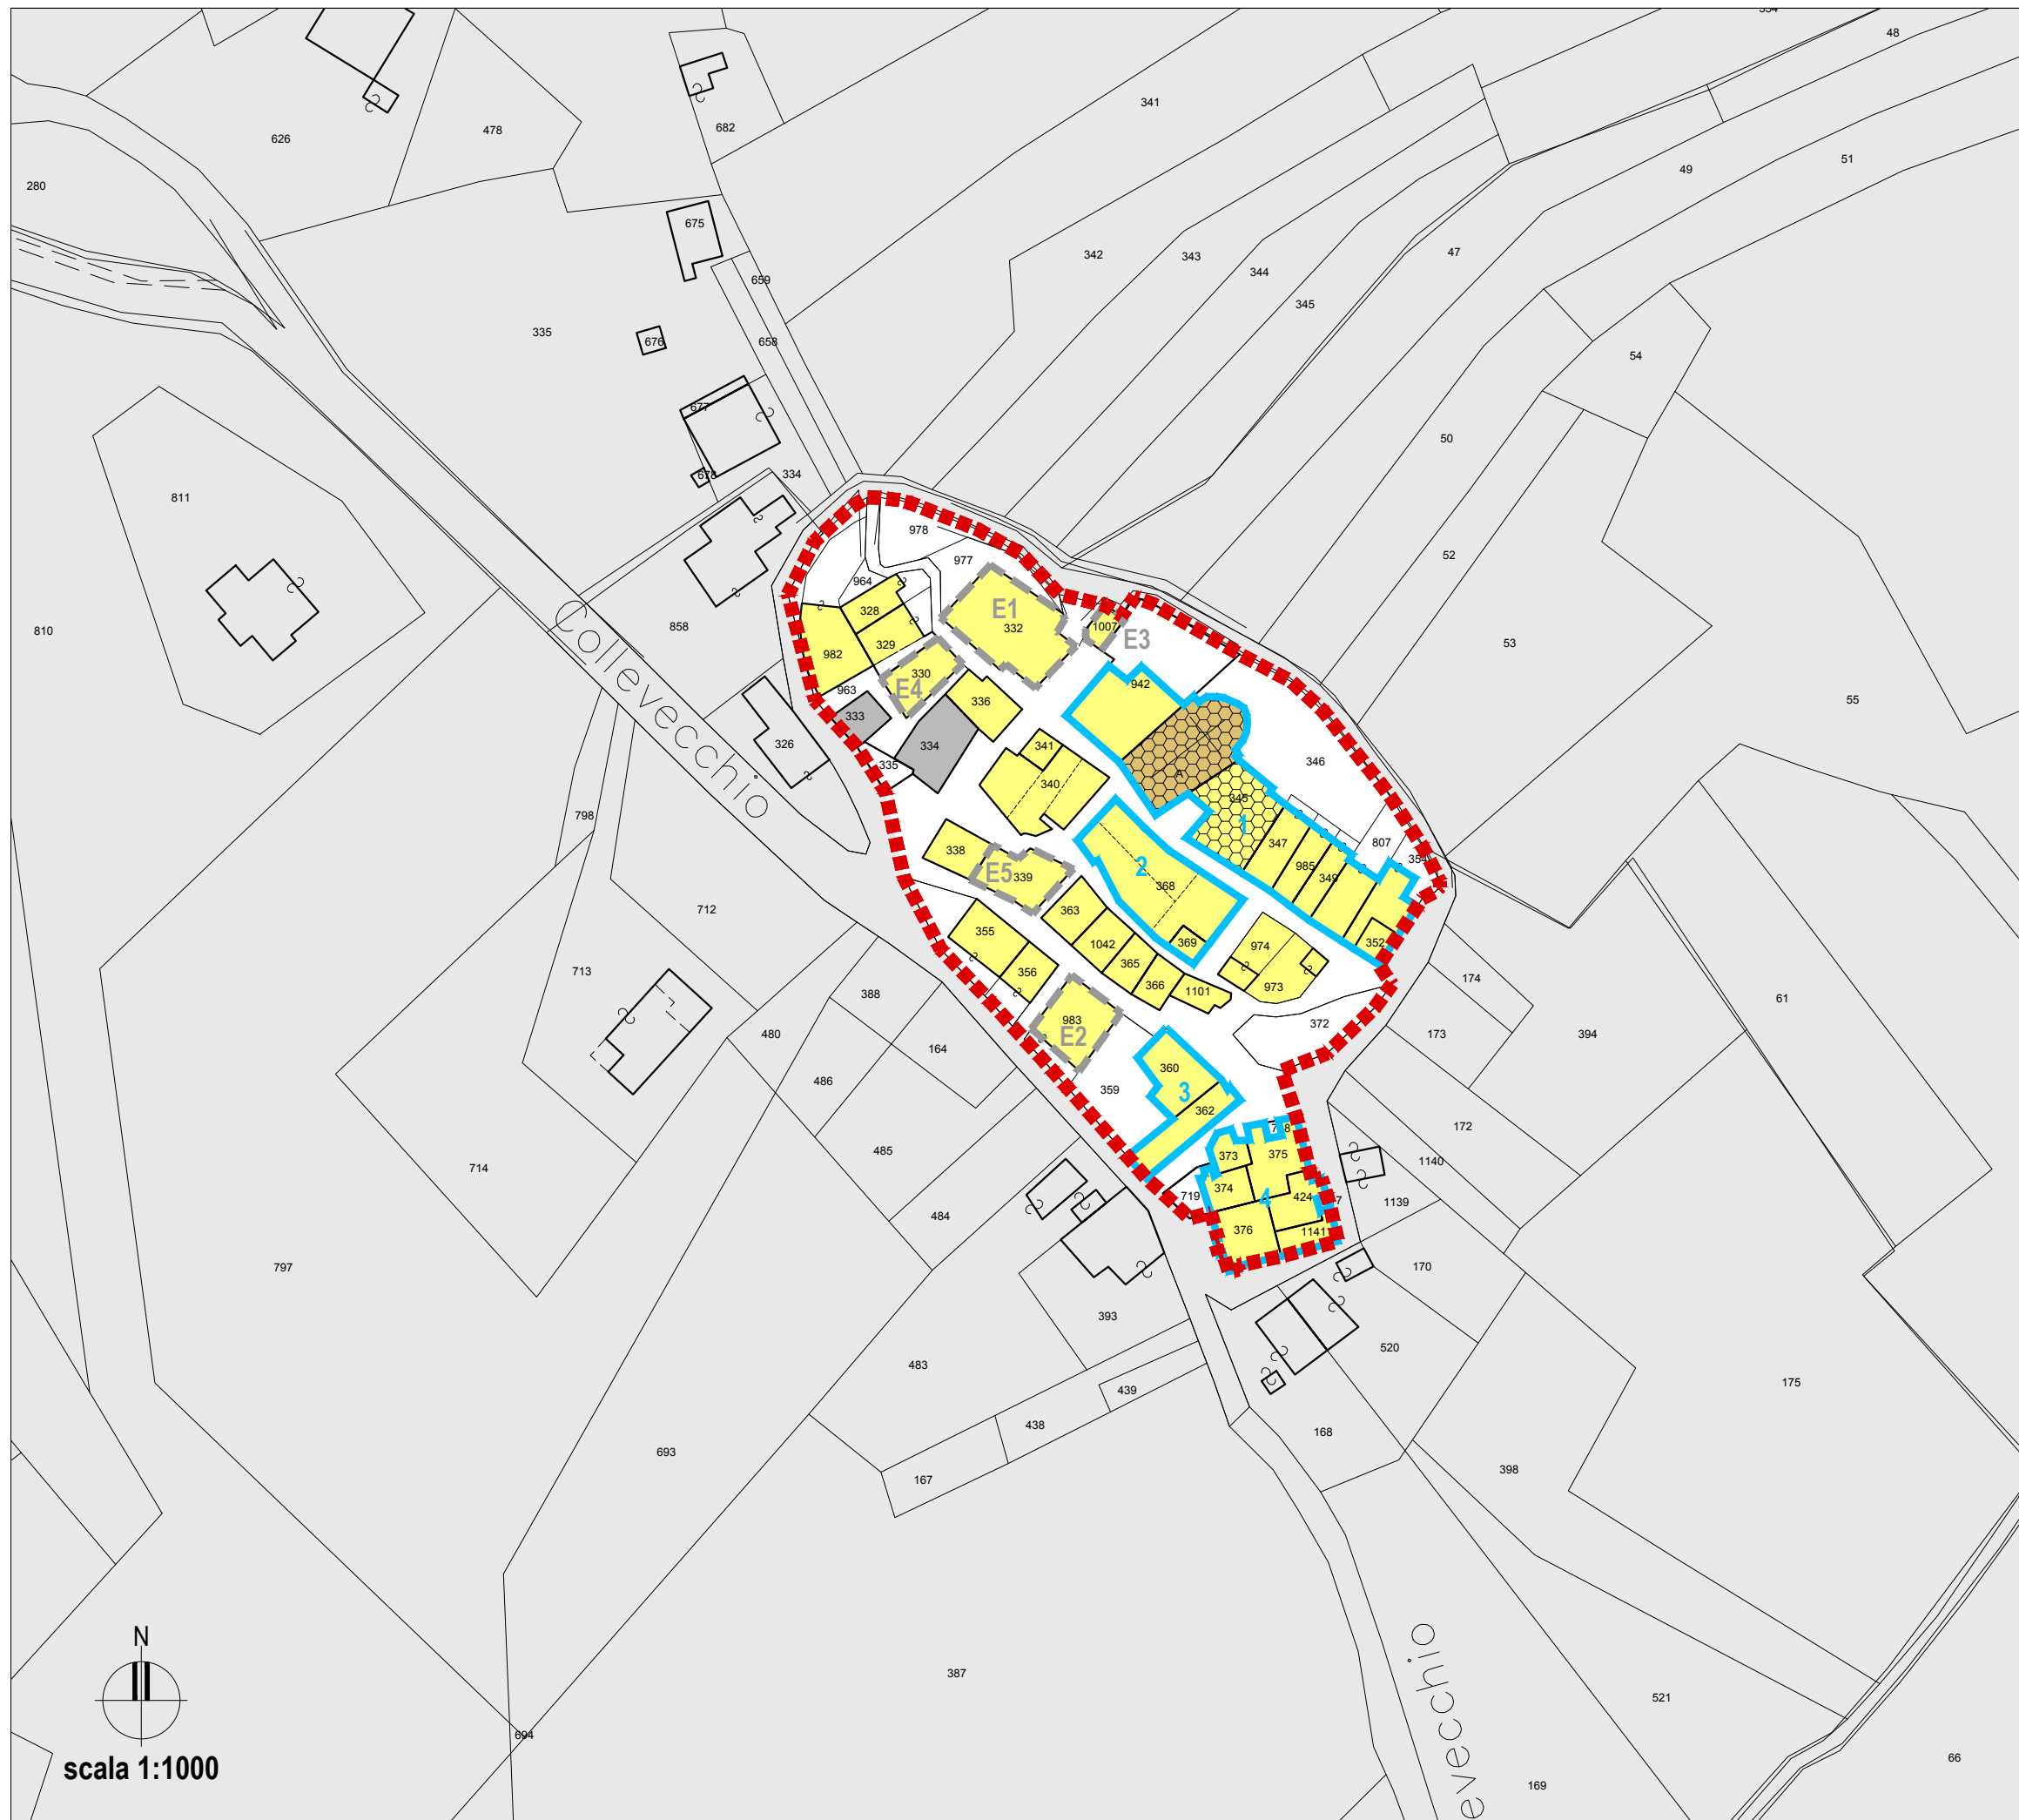


**LEGENDA:**

	PERIMETRAZIONE AMBITO
	AGGREGATI
	EDIFICI SINGOLI

**TIPOLOGIE DI INTERVENTO**

	Ristrutturazione edilizia
	Ristrutturazione edilizia senza sostituzione
	Restauro e risanamento conservativo
	Demolizione senza ricostruzione
	EDIFICI PUBBLICI O DI INTERESSE PUBBLICO

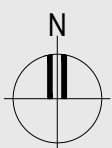

scala 1:1000




PIANO DI RICOSTRUZIONE:  
**MONTORIO AL VOMANO**

AMBITO 1 FRAZIONI:  
**COLLEVECCHIO / BORGO SAN LORENZO / LEOGNANO /  
FAIANO / CUSCIANO**

SUB-AMBITO 1A:  
**COLLEVECCHIO (B) / BORGO SAN LORENZO / LEOGNANO (F)**

Elaborati F      PROGRAMMAZIONE INTERVENTI  
F1            **Carta delle tipologie di intervento**  
F1.2         **Borgo San Lorenzo**

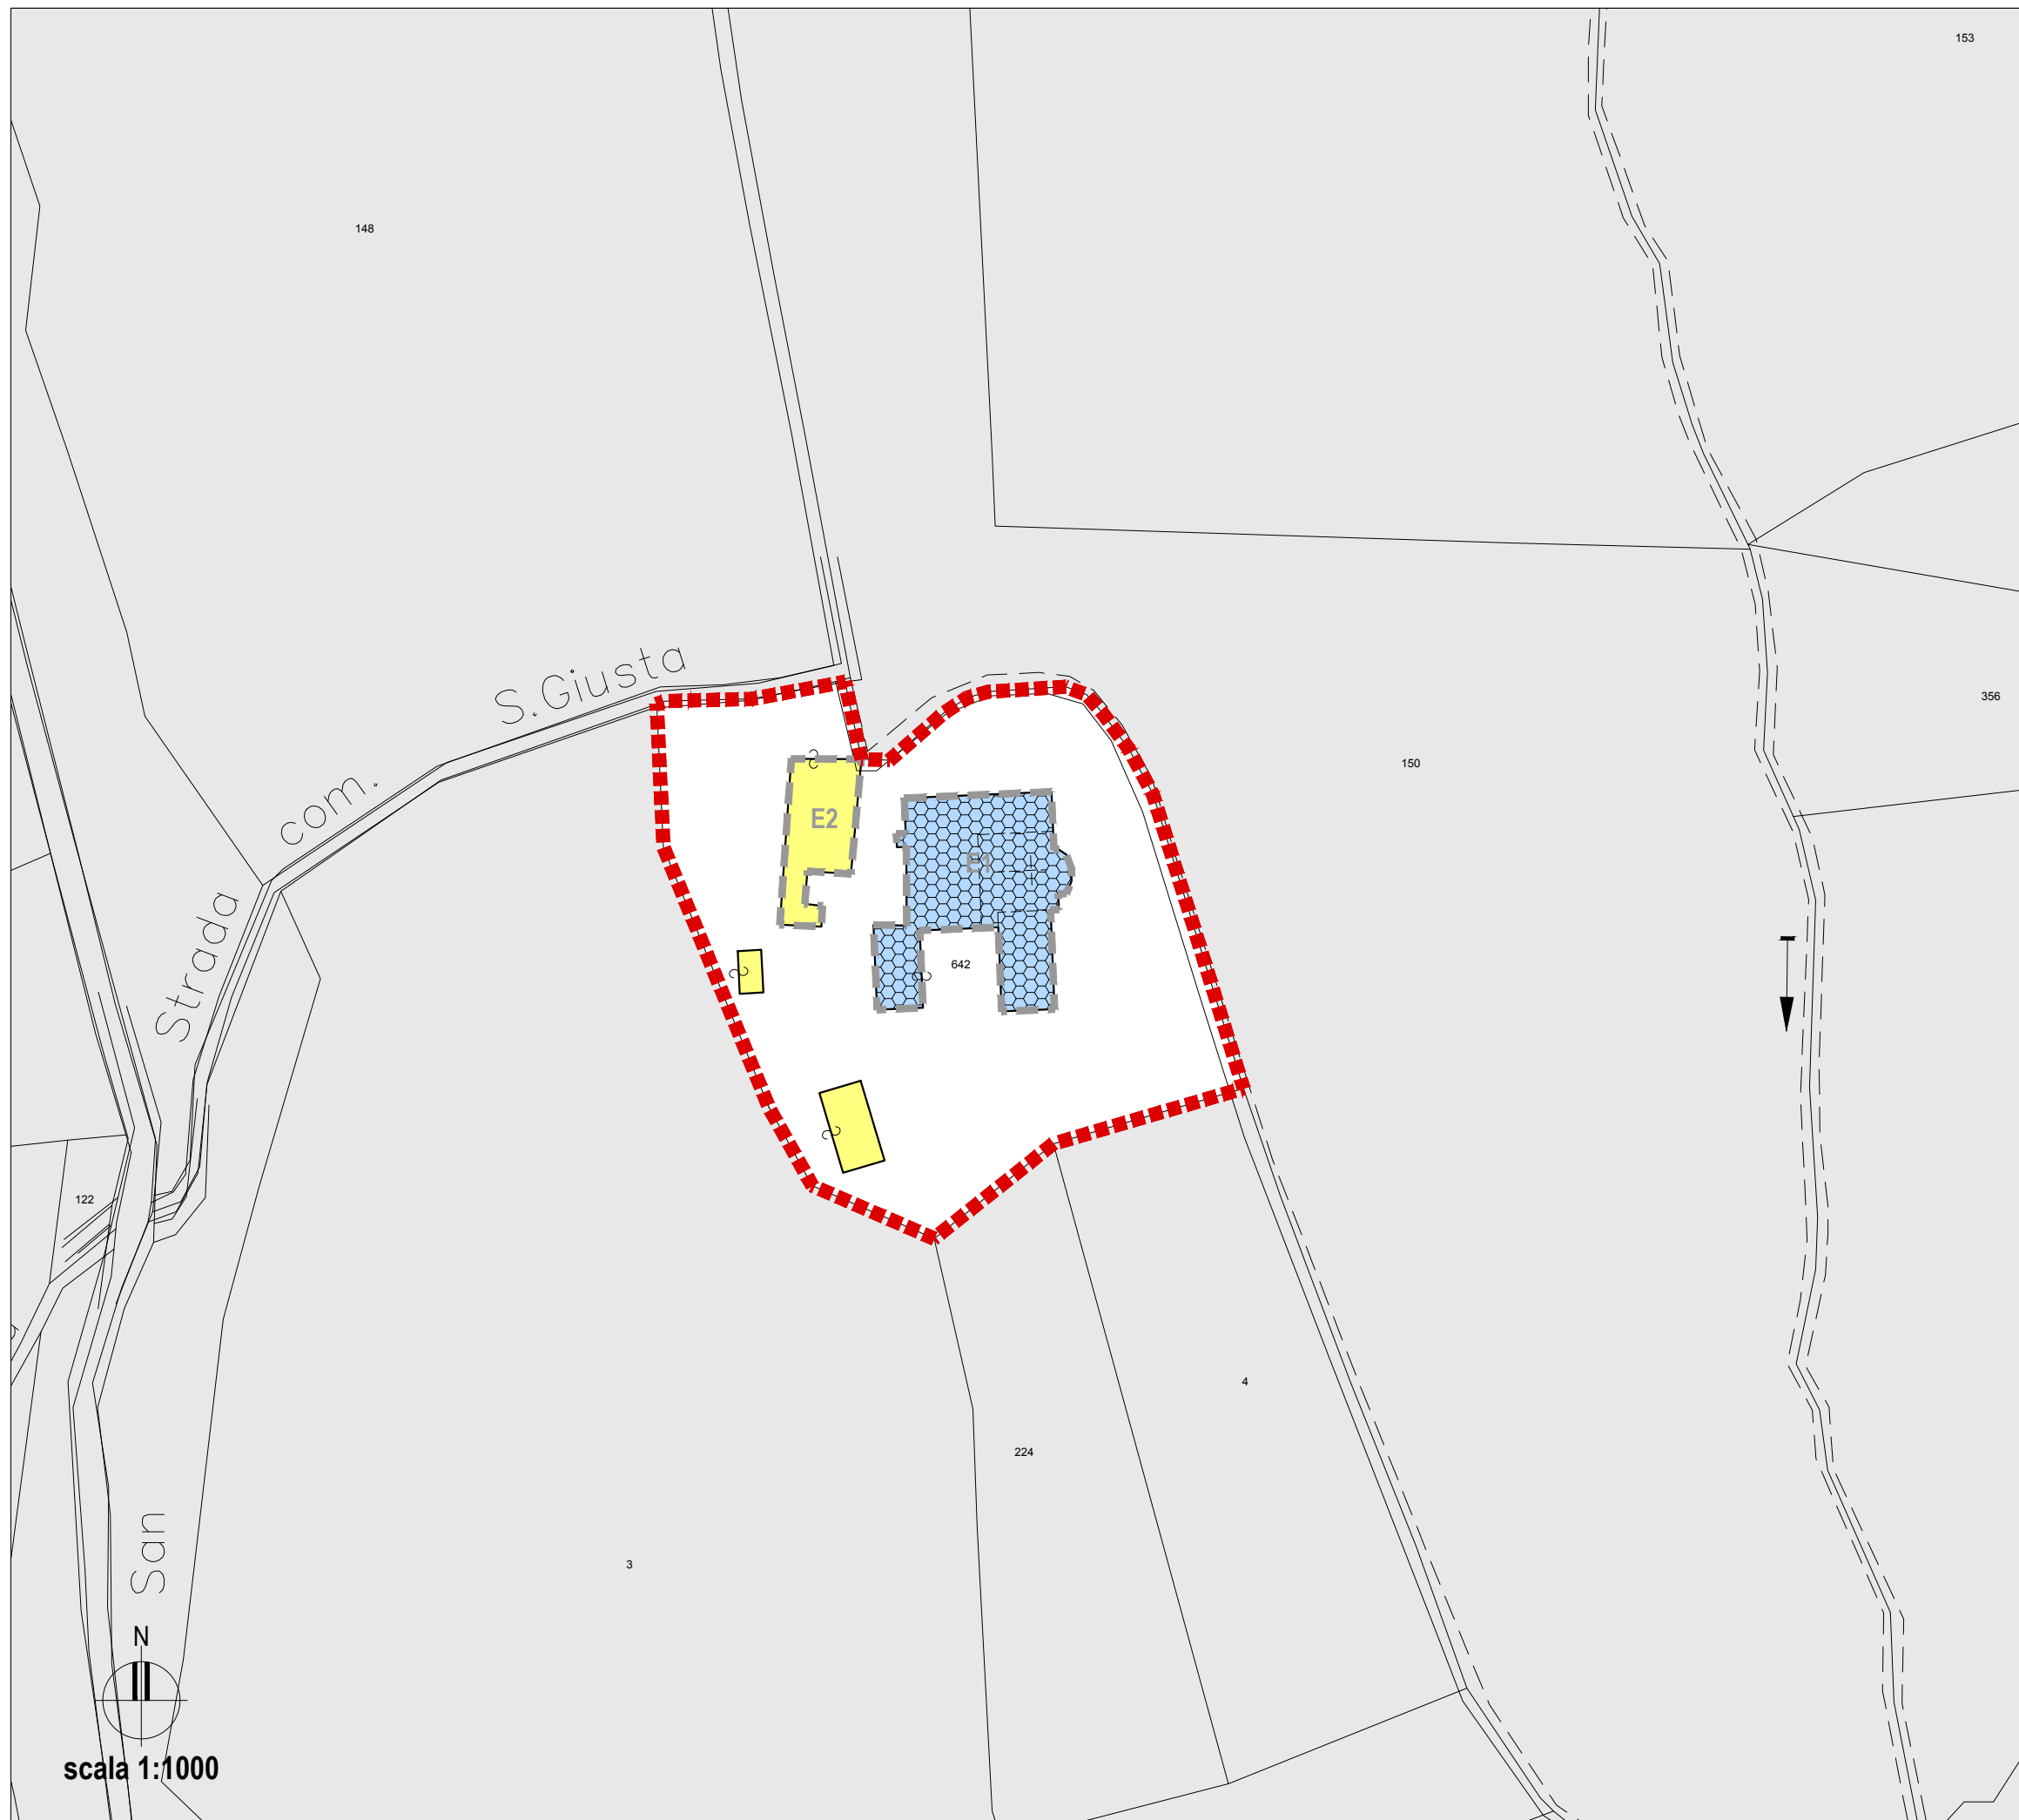

**LEGENDA:**

	PERIMETRAZIONE AMBITO
	AGGREGATI
	EDIFICI SINGOLI

**TIPOLOGIE DI INTERVENTO**

	Ristrutturazione edilizia
	Ristrutturazione edilizia senza sostituzione
	Restauro e risanamento conservativo
	Demolizione senza ricostruzione
	EDIFICI PUBBLICI O DI INTERESSE PUBBLICO

scala 1:1000



**Comune di  
MONTORIO AL VOMANO**  
Provincia di TERAMO  
Piani di Ricostruzione DCDR 3/2010

PIANO DI RICOSTRUZIONE:  
**MONTORIO AL VOMANO**

AMBITO 1 FRAZIONI:  
**COLLEVECCHIO / BORGO SAN LORENZO / LEOGNANO /  
FAIANO / CUSCIANO**

SUB-AMBITO 1A:  
**COLLEVECCHIO (B) / BORGO SAN LORENZO / LEOGNANO (F)**

Elaborati F      PROGRAMMAZIONE INTERVENTI  
F1                **Carta delle tipologie di intervento**  
F1.3              **Leognano (F)**




**LEGENDA:**

	PERIMETRAZIONE AMBITO
	AGGREGATI
	EDIFICI SINGOLI

**TIPOLOGIE DI INTERVENTO**

	Ristrutturazione edilizia
	Ristrutturazione edilizia senza sostituzione
	Restauro e risanamento conservativo
	Demolizione senza ricostruzione
	EDIFICI PUBBLICI O DI INTERESSE PUBBLICO

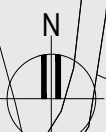

scala 1:1000