



P.d.R.: **MONTORIO AL VOMANO**

Ambito: **1 FRAZIONI**

Sub. **B:**
Faiano - Cusciano

Elaborati

3/4

F__ PROGRAMMAZIONE INTERVENTI:
F1 Carta delle tipologie di intervento

COMUNE DI MONTORIO AL VOMANO:
Il **Sindaco:** dott. Giovanni Di Centa

Il **R.U.P.:**
Ing. Caterina Mariani

I **PROGETTISTI:** R.T.P.

Ing. Pasquale Di Egidio

Promedia S.r.l. - Ing. Raffaele Di Gialluca

 **PROMEDIA**
INGEGNERIA
www.promediasrl.it - info@promediasrl.it
MOSCIANO S.ANGELO (TE) - viale Europa, 64023
tel. (+39) 085/9040400 - fax. (+39) 085/9040345
ROMA - via Cassia 1170/1172 - 00189
tel. (+39) 06/30363422 - fax. (+39) 06/30312375
Certificazioni: ISO 9001:2008 - ISO 14001:2004 - OHSAS 18001:2007

Studio MDA Architetti Associati - Arch. Lucrezia Scioscia



Arch. Valerio Borzacchini

Geol. Massimo Piotti




**Comune di
MONTORIO AL VOMANO**
Provincia di TERAMO
Piani di Ricostruzione DCDR 3/2010

PIANO DI RICOSTRUZIONE:
MONTORIO AL VOMANO

AMBITO 1 FRAZIONI:
**COLLEVECCHIO / BORGO SAN LORENZO / LEOGNANO /
FAIANO / CUSCIANO**

SUB-AMBITO 1B:
FAIANO (C) / CUSCIANO (E)

Elaborati F PROGRAMMAZIONE INTERVENTI
F1 **Carta delle tipologie di intervento**
F1.1 **Faiano (C)**

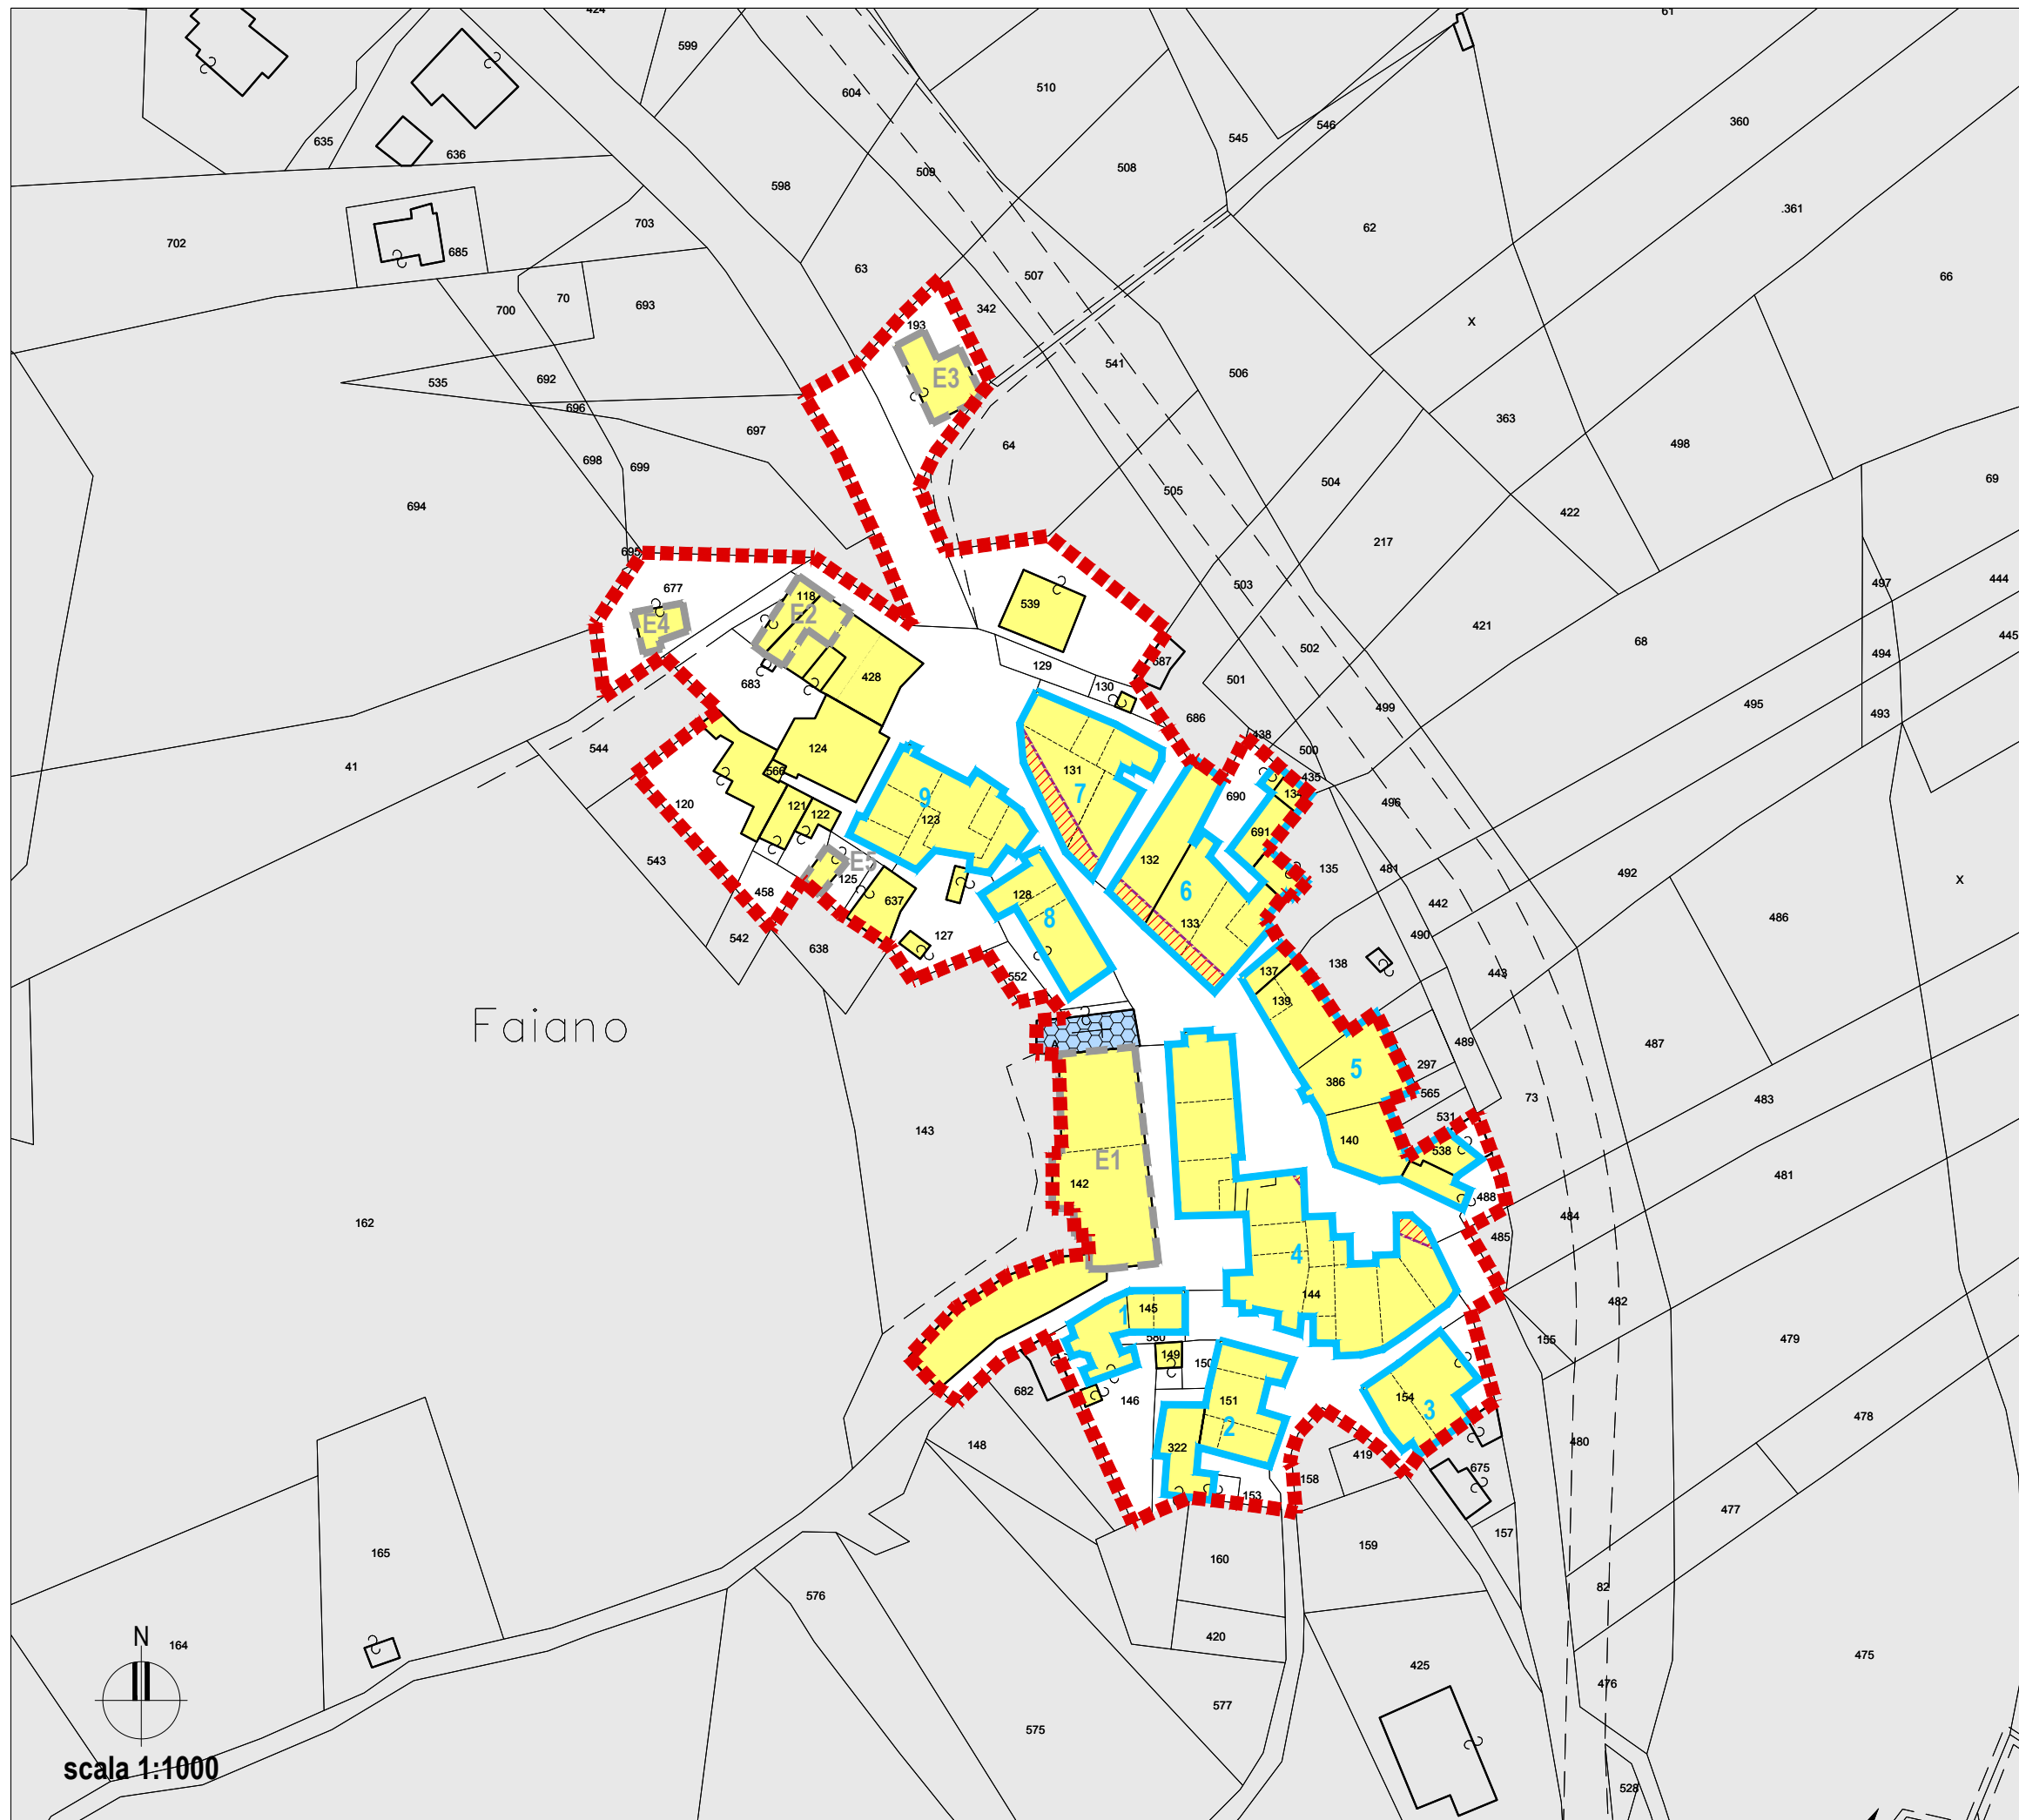

LEGENDA:

	PERIMETRAZIONE AMBITO
	AGGREGATI
	EDIFICI SINGOLI

TIPOLOGIE DI INTERVENTO

	Ristrutturazione edilizia
	Ristrutturazione edilizia senza sostituzione
	Restauro e risanamento conservativo
	Demolizione senza ricostruzione

	Nuovo allineamento per adeguamento strada, in caso di ristrutturazione edilizia con demolizione e ricostruzione
	Porzione da cedere al Comune per adeguamento strada, in caso di ristrutturazione edilizia con demolizione e ricostruzione

	EDIFICI PUBBLICI O DI INTERESSE PUBBLICO
--	--

scala 1:1000




**Comune di
MONTORIO AL VOMANO**
Provincia di TERAMO
Piani di Ricostruzione DCDR 3/2010

PIANO DI RICOSTRUZIONE:
MONTORIO AL VOMANO

AMBITO 1 FRAZIONI:
**COLLEVECCHIO / BORGO SAN LORENZO / LEOGNANO /
FAIANO / CUSCIANO**

SUB-AMBITO 1B:
FAIANO (C) / CUSCIANO (E)

Elaborati F PROGRAMMAZIONE INTERVENTI
F1 **Carta delle tipologie di intervento**
F1.2 **Cusciano (E)**

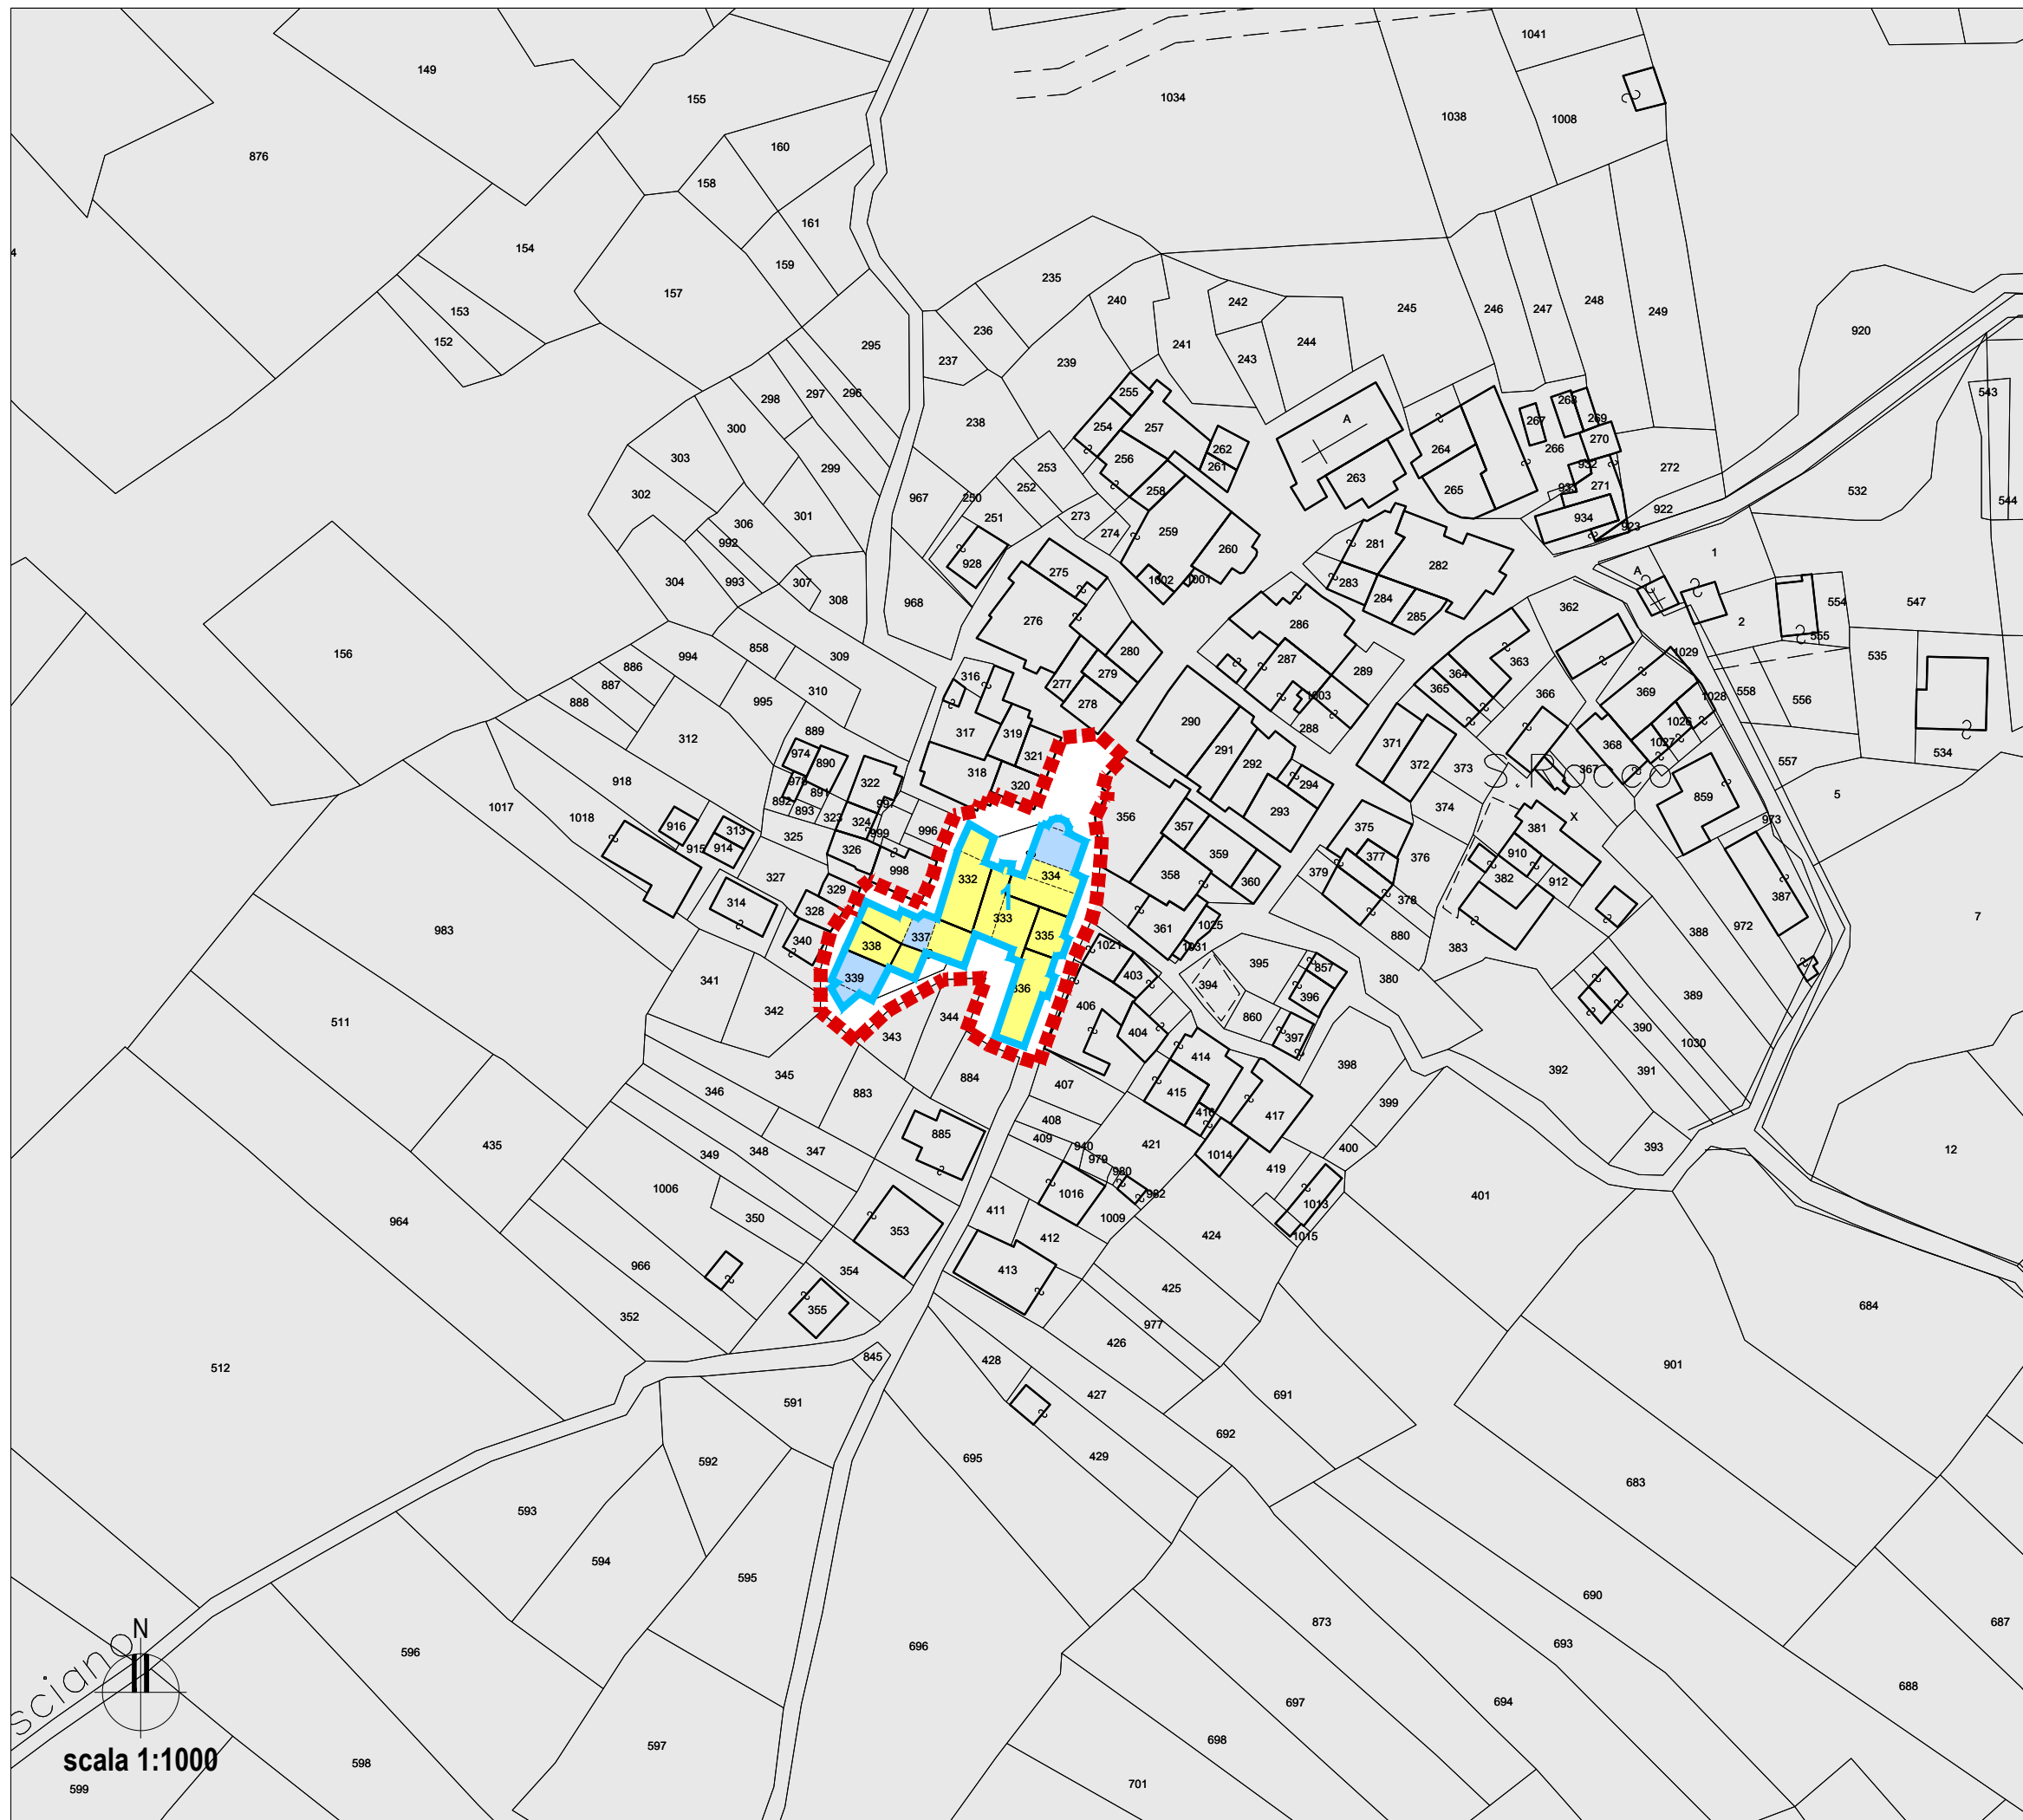

LEGENDA:

	PERIMETRAZIONE AMBITO
	AGGREGATI
	EDIFICI SINGOLI

TIPOLOGIE DI INTERVENTO

	Ristrutturazione edilizia
	Ristrutturazione edilizia senza sostituzione
	Restauro e risanamento conservativo
	Demolizione senza ricostruzione
	EDIFICI PUBBLICI O DI INTERESSE PUBBLICO

scala 1:1000

599