



**P.d.R.: MONTORIO AL VOMANO**

**Ambito: 1 FRAZIONI**

**Sub. B:**  
**Faiano - Cusciano**

**Elaborati**

**3/4**

G\_ PROGRAMMAZIONE INTERVENTI: Ricostruzione Privata  
G1 Carta delle modalità di attuazione degli interventi su edifici privati  
(L. 134/2012, art.67-quater,co.2)  
G2 Carta delle richieste di abitazione equivalente o delocalizzazione

COMUNE DI MONTORIO AL VOMANO:

Il Sindaco: dott. Giovanni Di Centa

Il R.U.P.:

Ing. Caterina Mariani

I PROGETTISTI: R.T.P.

Ing. Pasquale Di Egidio

Promedia S.r.l. - Ing. Raffaele Di Gialluca



MOSCIANO S.ANGELO (TE) - viale Europa, 64023  
tel. (+39) 085/9040400 - fax. (+39) 085/9040345  
ROMA - via Cassia 1170/1172 - 00189  
tel. (+39) 06/30363422 - fax. (+39) 06/30312375  
Certificazioni: ISO 9001:2008 - ISO 14001:2004 - OHSAS 18001:2007

Studio MDA Architetti Associati - Arch. Lucrezia Scioscia



Arch. Valerio Borzacchini

Geol. Massimo Piotti




**Comune di  
MONTORIO AL VOMANO**  
Provincia di TERAMO  
Piani di Ricostruzione DCDR 3/2010

PIANO DI RICOSTRUZIONE:  
**MONTORIO AL VOMANO**

AMBITO 1 FRAZIONI:  
**COLLEVECCHIO / BORGO SAN LORENZO / LEOGNANO /  
FAIANO / CUSCIANO**

SUB-AMBITO 1B:  
**FAIANO (C) / CUSCIANO (E)**

Elaborati G      PROGRAMMAZIONE INTERVENTI:  
Ricostruzione Privata  
**G1      Carta delle modalità di attuazione degli  
interventi su edifici privati (L. 164/2012 art. 67-quater co. 2)**  
**G1.1      Faiano (C)**

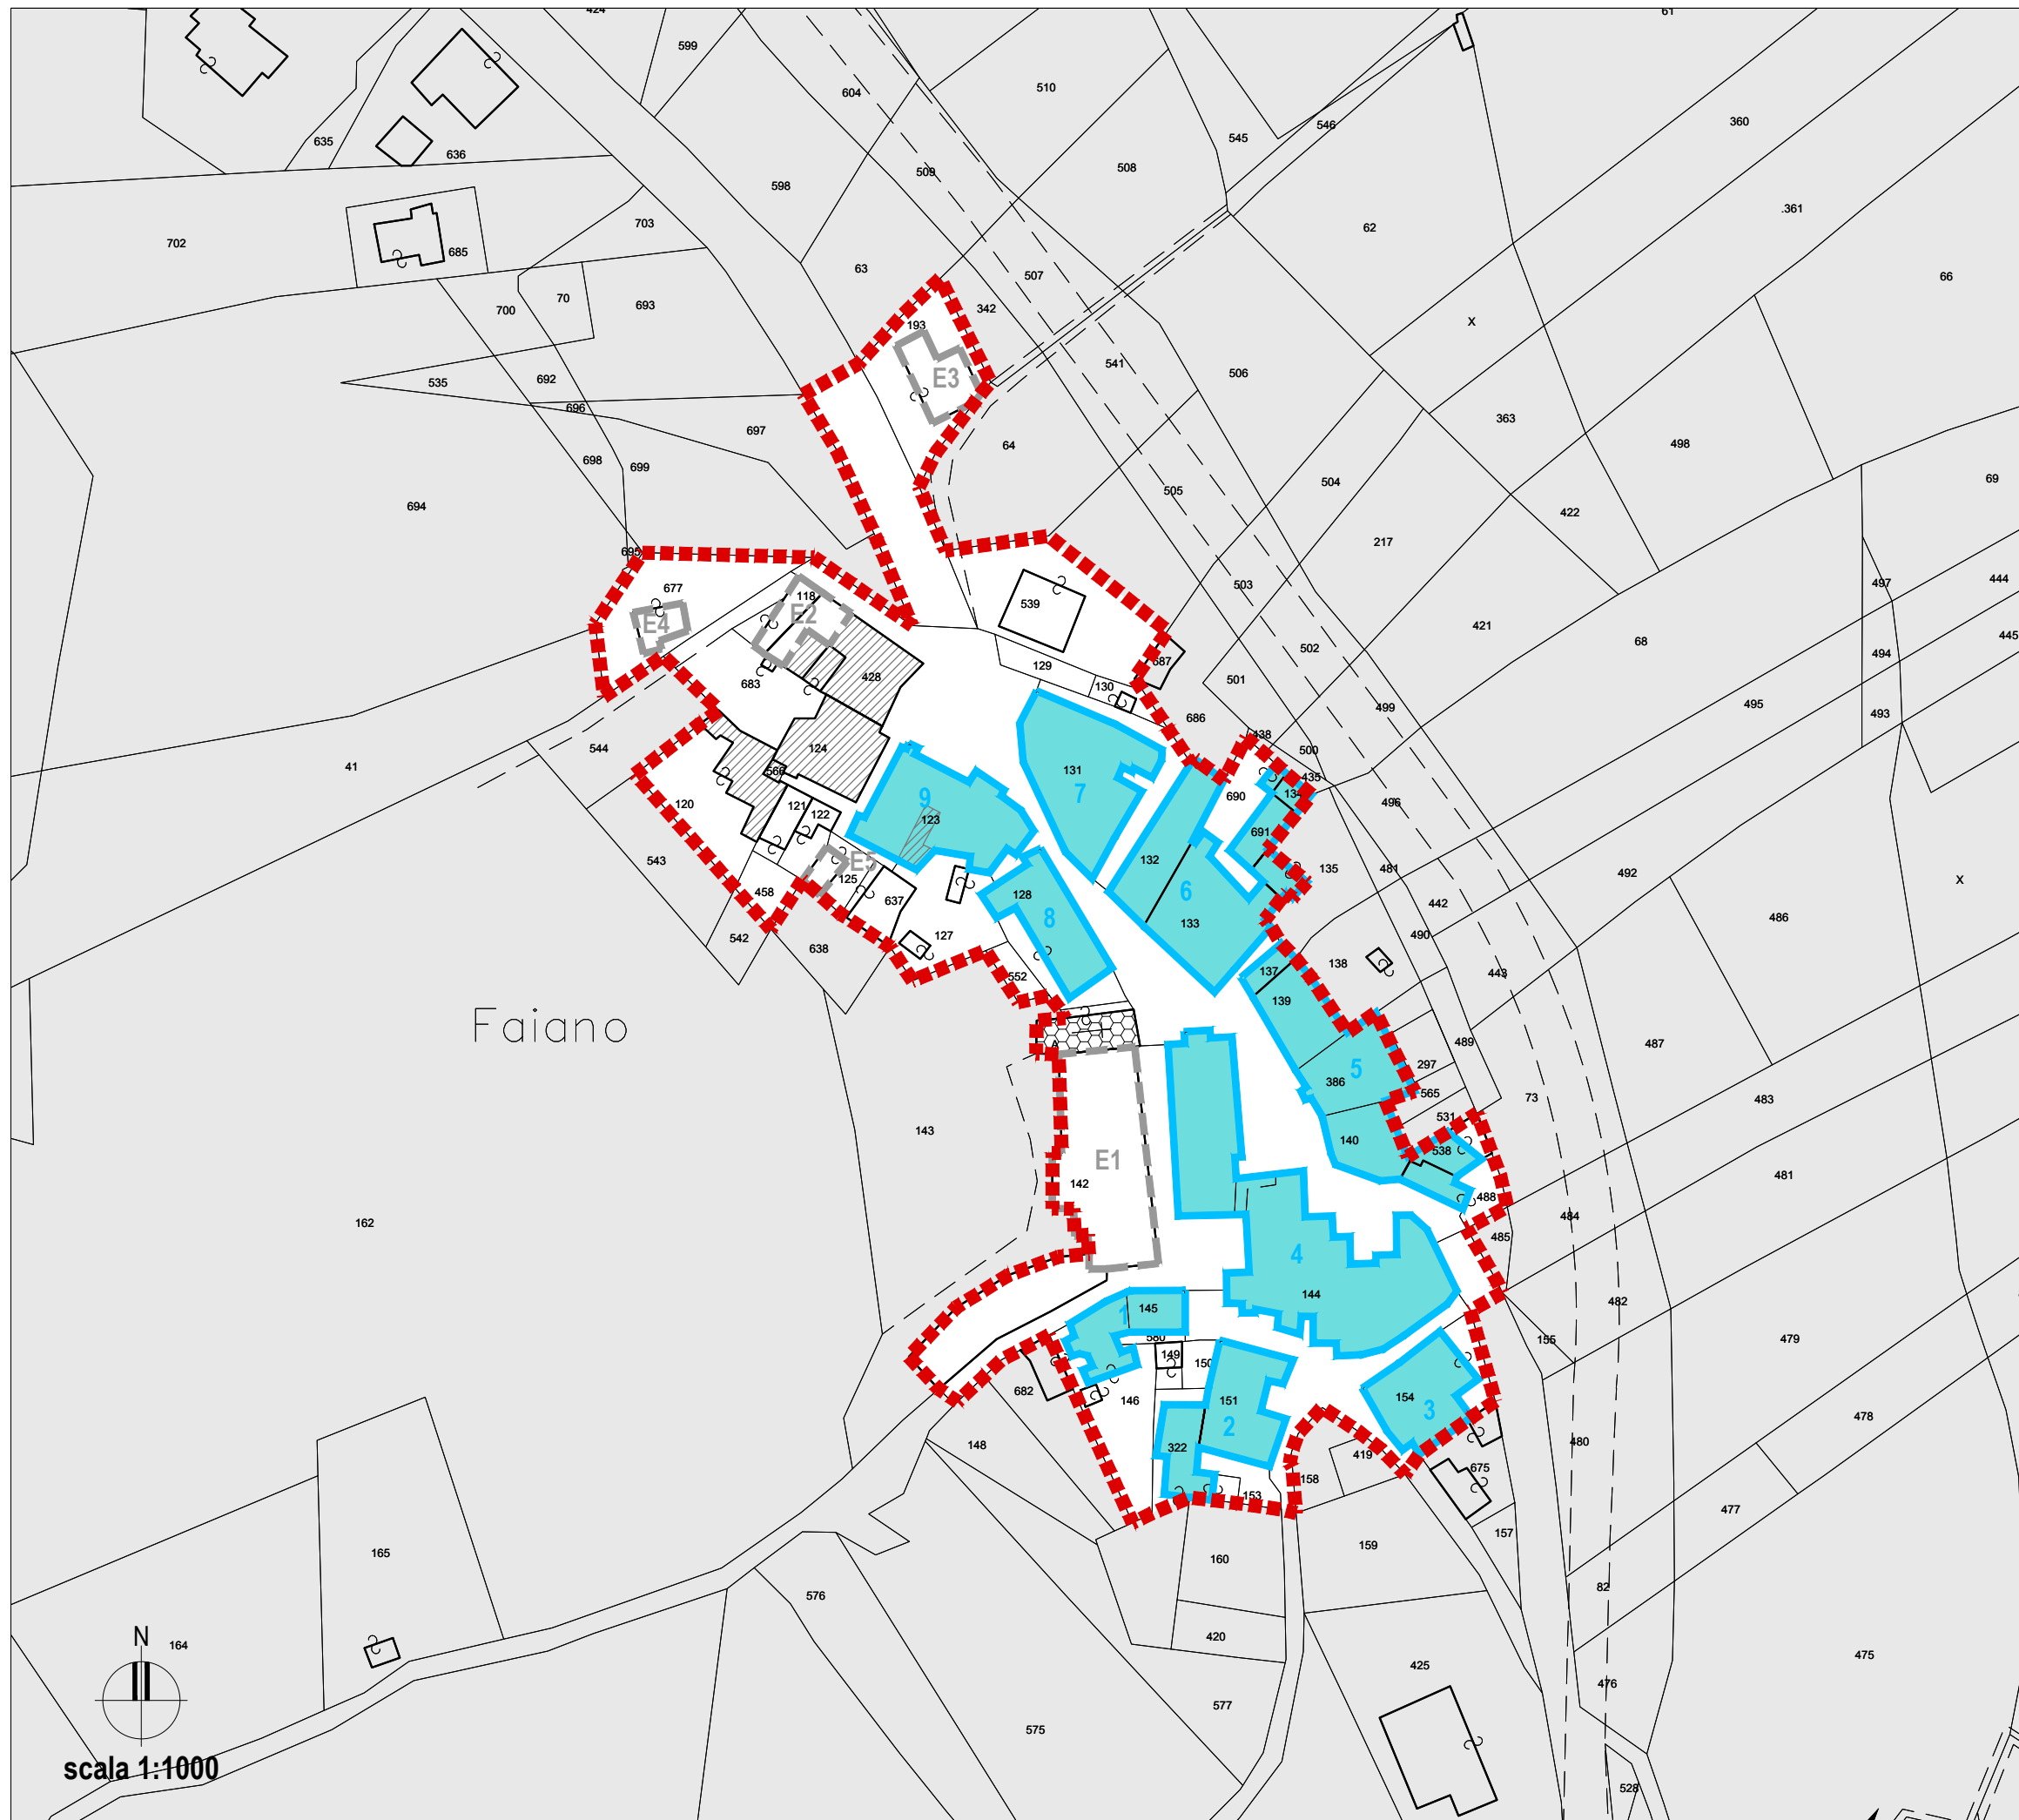


Faiano

**LEGENDA:**

	PERIMETRAZIONE AMBITO
	AGGREGATI
	EDIFICI SINGOLI

**DEFINIZIONE DELLE MODALITA' DI ATTUAZIONE DEGLI INTERVENTI**

	Intervento già eseguito
	Aggregati consorziati
	Aggregati commissariati
	Aggregati da commissariare
	Aggregati con procura speciale
	EDIFICI PUBBLICI

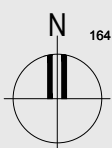

scala 1:1000




**Comune di  
MONTORIO AL VOMANO**  
Provincia di TERAMO  
Piani di Ricostruzione DCDR 3/2010

PIANO DI RICOSTRUZIONE:  
**MONTORIO AL VOMANO**

AMBITO 1 FRAZIONI:  
**COLLEVECCHIO / BORGO SAN LORENZO / LEOGNANO /  
FAIANO / CUSCIANO**

SUB-AMBITO 1B:  
**FAIANO (C) / CUSCIANO (E)**



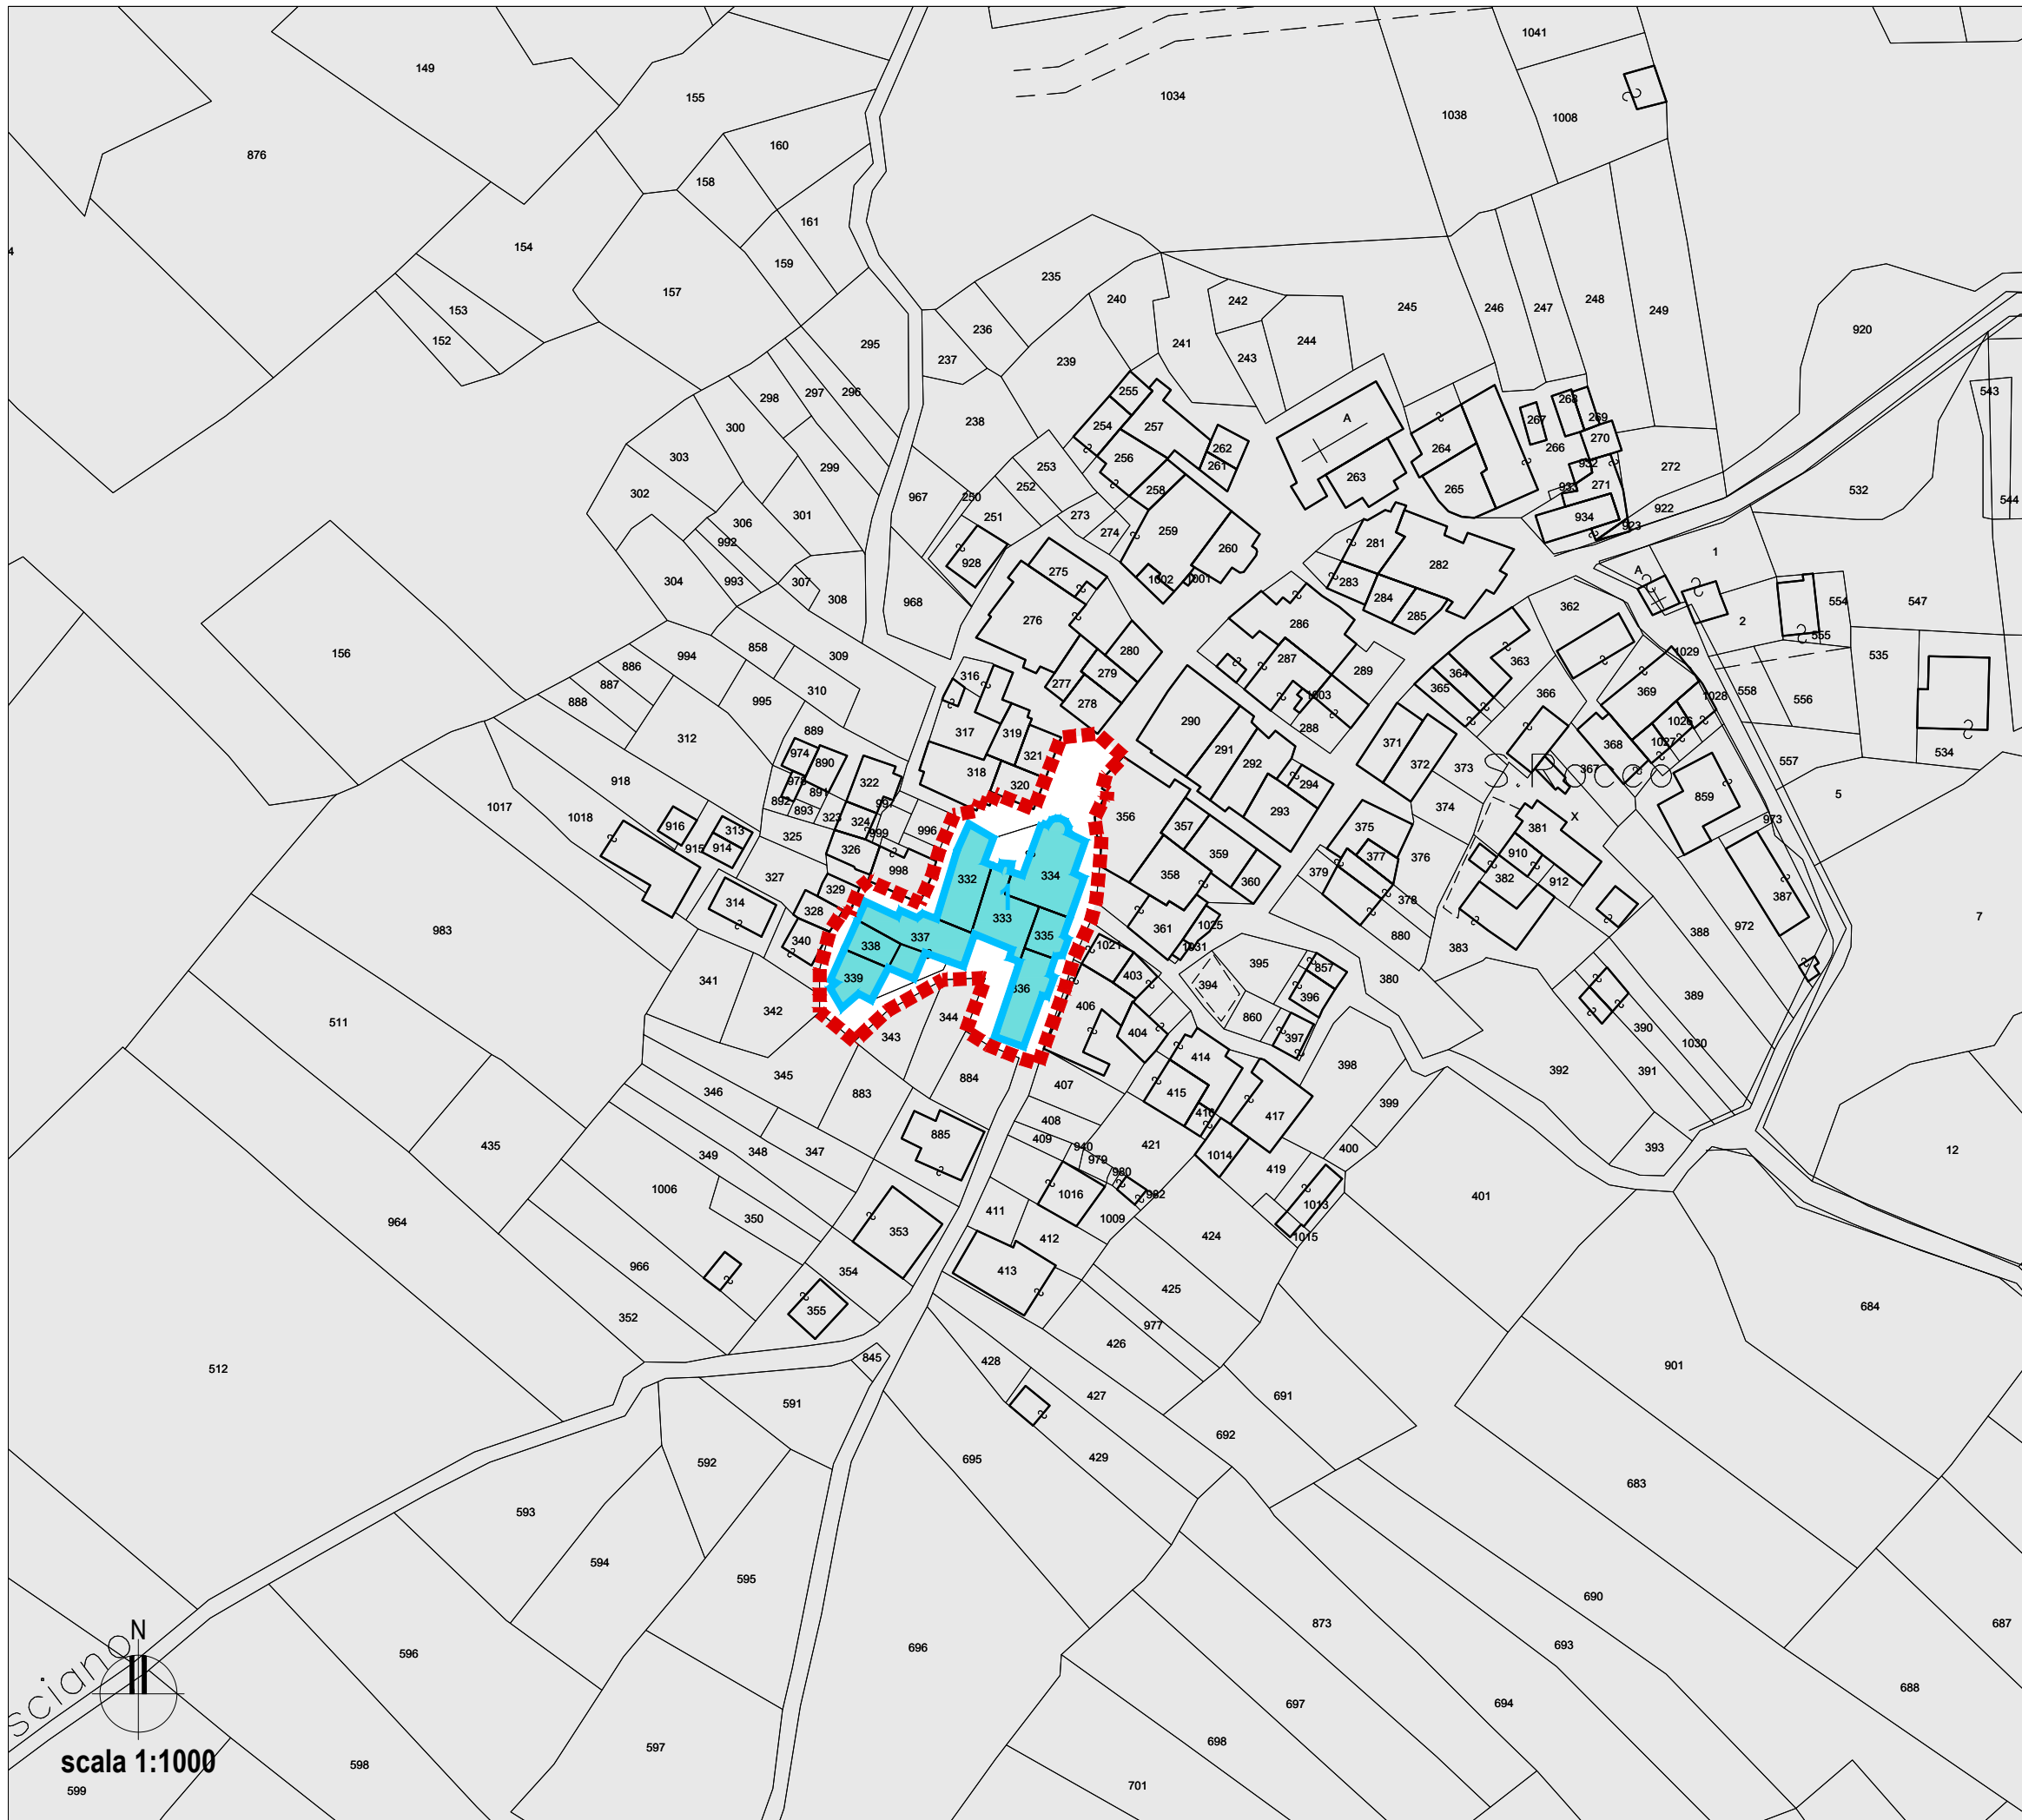


Elaborati G      PROGRAMMAZIONE INTERVENTI:  
Ricostruzione Privata  
**G1      Carta delle modalità di attuazione degli  
interventi su edifici privati (L. 164/2012 art. 67-quater co. 2)**  
**G1.1      Cusciano (E)**



**LEGENDA:**

-  PERIMETRAZIONE AMBITO
-  1 AGGREGATI
-  EDIFICI SINGOLI

**DEFINIZIONE DELLE MODALITA' DI ATTUAZIONE DEGLI INTERVENTI**

-  Intervento già eseguito
-  Aggregati consorziati
-  Aggregati commissariati
-  Aggregati da commissariare
-  Aggregati con procura speciale

-  EDIFICI PUBBLICI



**Comune di  
MONTORIO AL VOMANO**  
Provincia di TERAMO  
Piani di Ricostruzione DCDR 3/2010

PIANO DI RICOSTRUZIONE:  
**MONTORIO AL VOMANO**

AMBITO 1 FRAZIONI:  
**COLLEVECCHIO / BORGO SAN LORENZO / LEOGNANO /  
FAIANO / CUSCIANO**


SUB-AMBITO 1B:  
**FAIANO (C) / CUSCIANO (E)**

Elaborati G      PROGRAMMAZIONE INTERVENTI:  
Ricostruzione Privata  
**G2      Carta delle richieste di abitazione equivalente o  
delocalizzazione**  
**G2.1      Faiano (C)**

**NON SONO PRESENTI RICHIESTE DI ABITAZIONI  
EQUIVALENTI O DELOCALIZZAZIONI**

**LEGENDA:**

	PERIMETRAZIONE AMBITO
	AGGREGATI
	EDIFICI SINGOLI
	Richieste di abitazioni equivalenti o delocalizzazioni

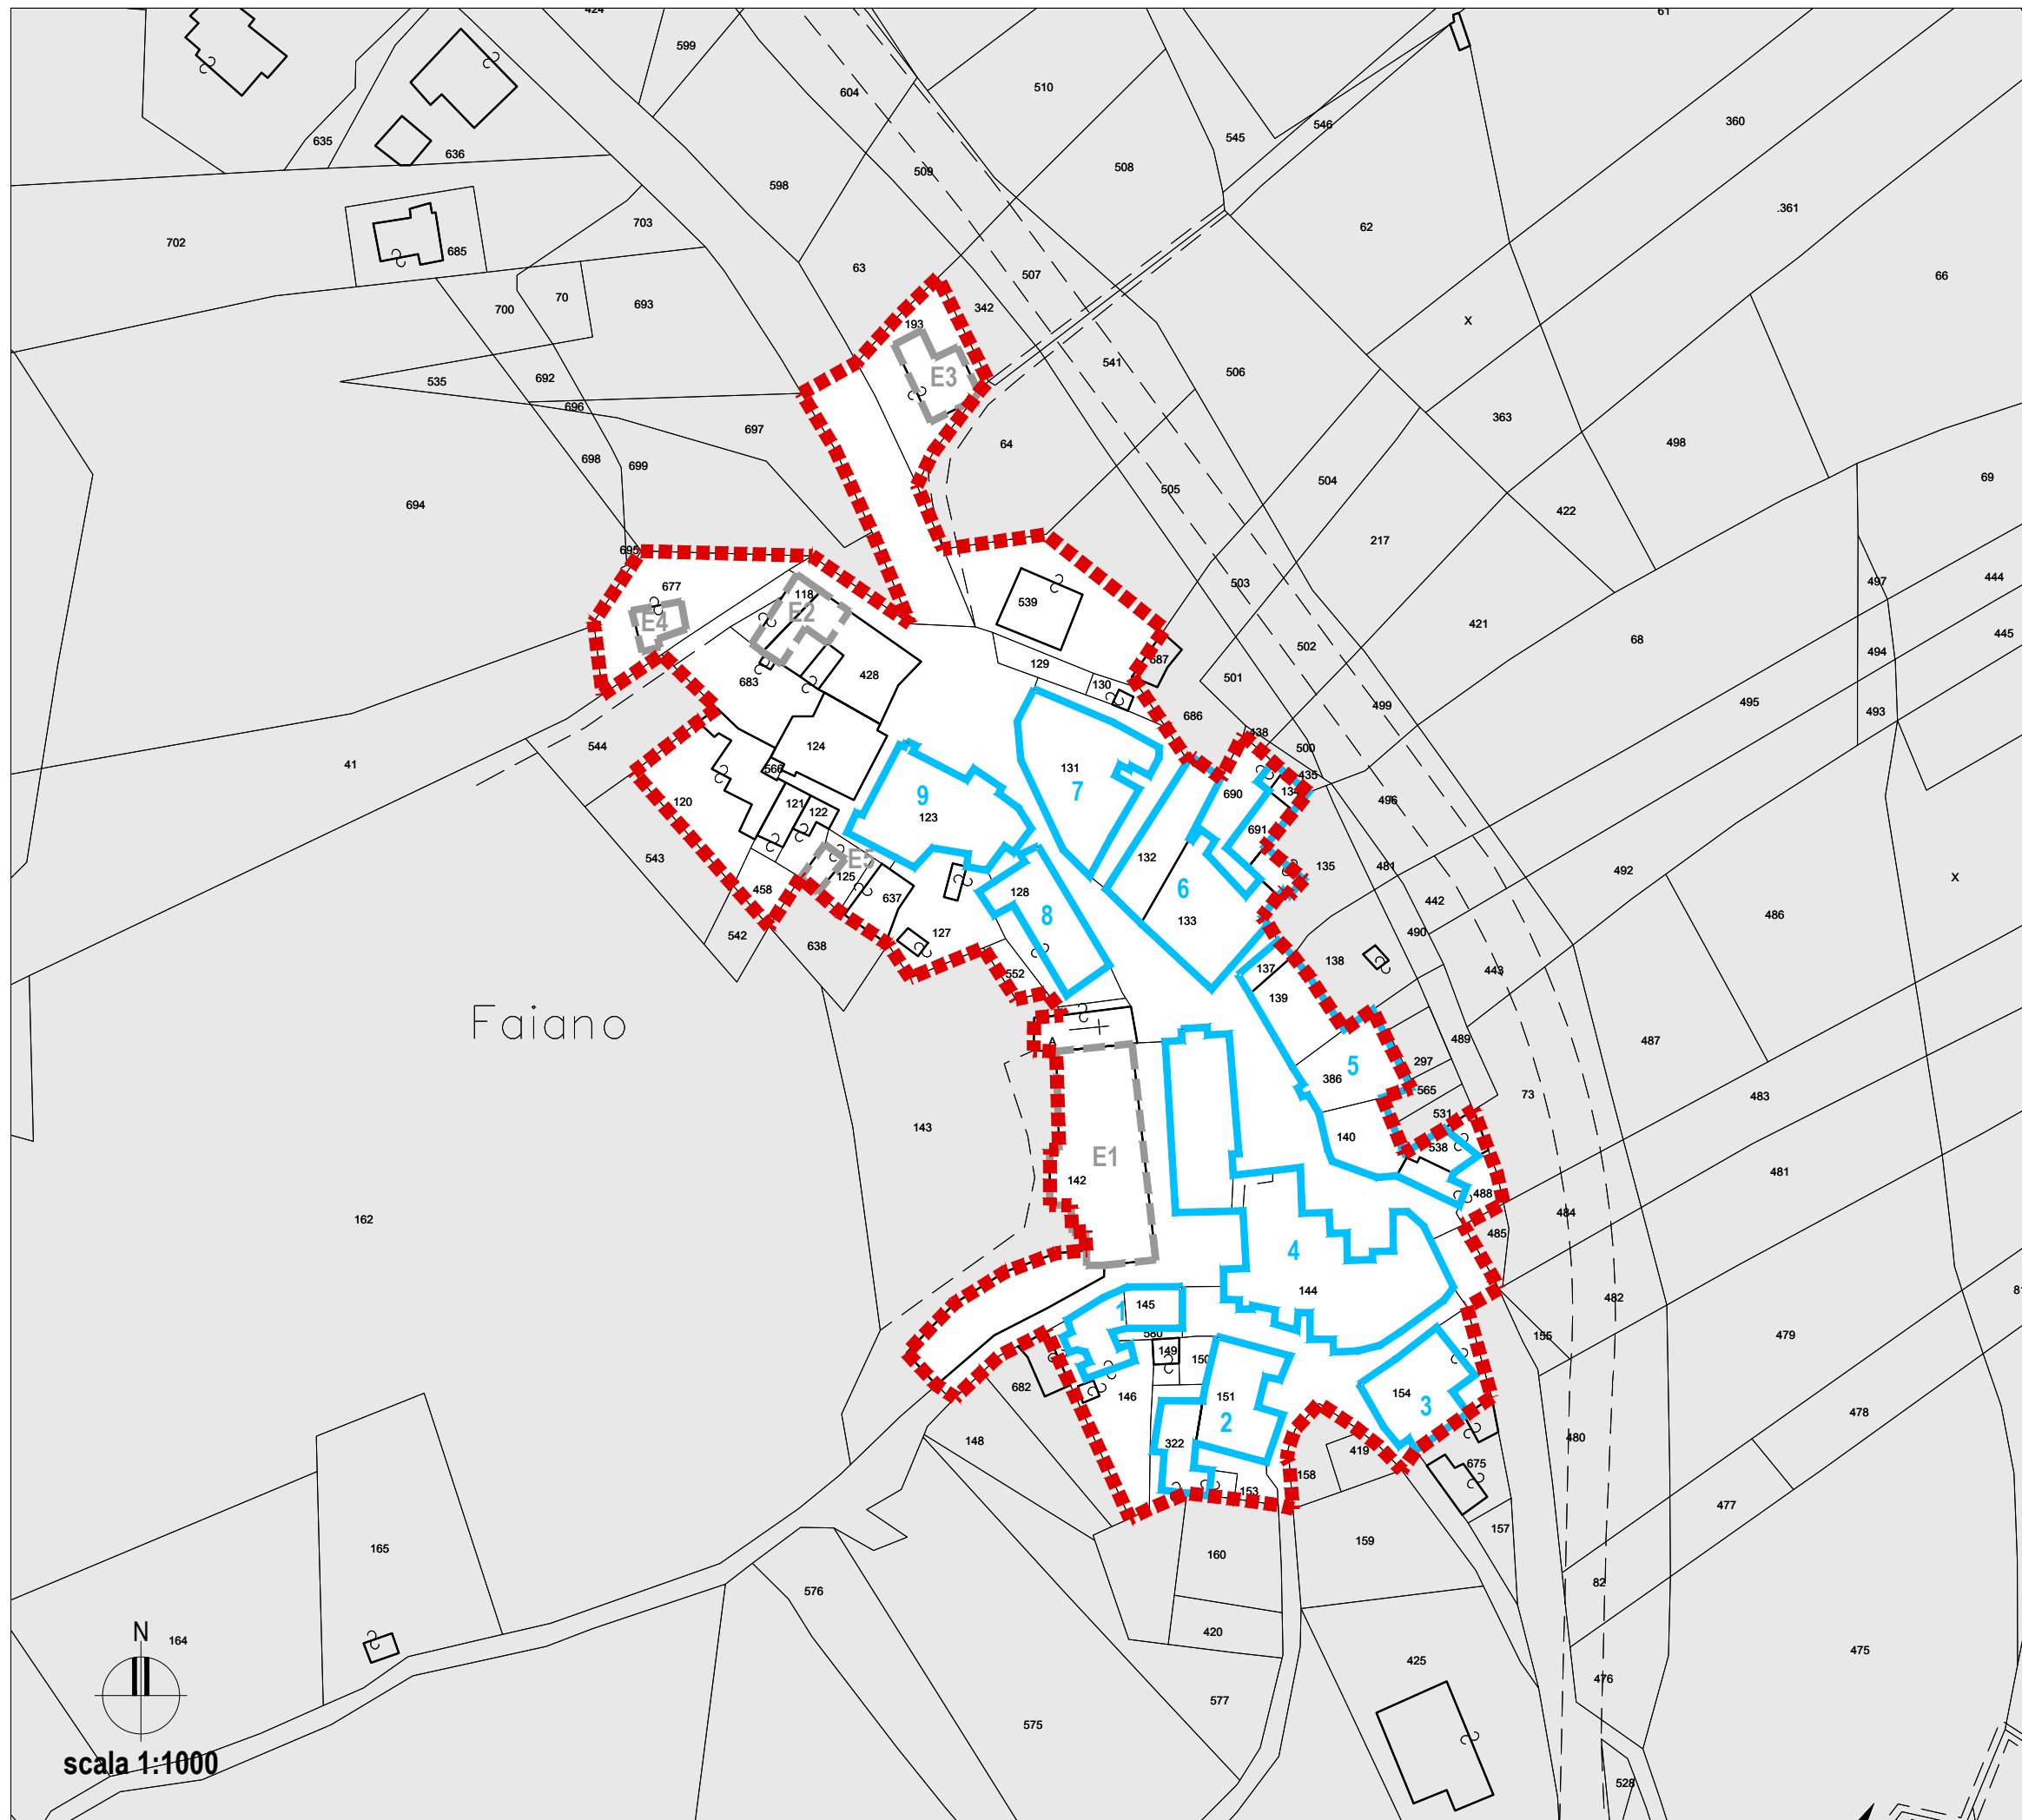

scala 1:1000



**Comune di  
MONTORIO AL VOMANO**  
Provincia di TERAMO  
Piani di Ricostruzione DCDR 3/2010

PIANO DI RICOSTRUZIONE:  
**MONTORIO AL VOMANO**

AMBITO 1 FRAZIONI:  
**COLLEVECCHIO / BORGO SAN LORENZO / LEOGNANO /  
FAIANO / CUSCIANO**


SUB-AMBITO 1B:  
**FAIANO (C) / CUSCIANO (E)**

Elaborati G      PROGRAMMAZIONE INTERVENTI:  
Ricostruzione Privata  
**G2      Carta delle richieste di abitazione equivalente o  
delocalizzazione**  
**G2.1    Cusciano (E)**

**NON SONO PRESENTI RICHIESTE DI ABITAZIONI  
EQUIVALENTI O DELOCALIZZAZIONI**

**LEGENDA:**

	PERIMETRAZIONE AMBITO
	AGGREGATI
	EDIFICI SINGOLI
	Richieste di abitazioni equivalenti o delocalizzazioni

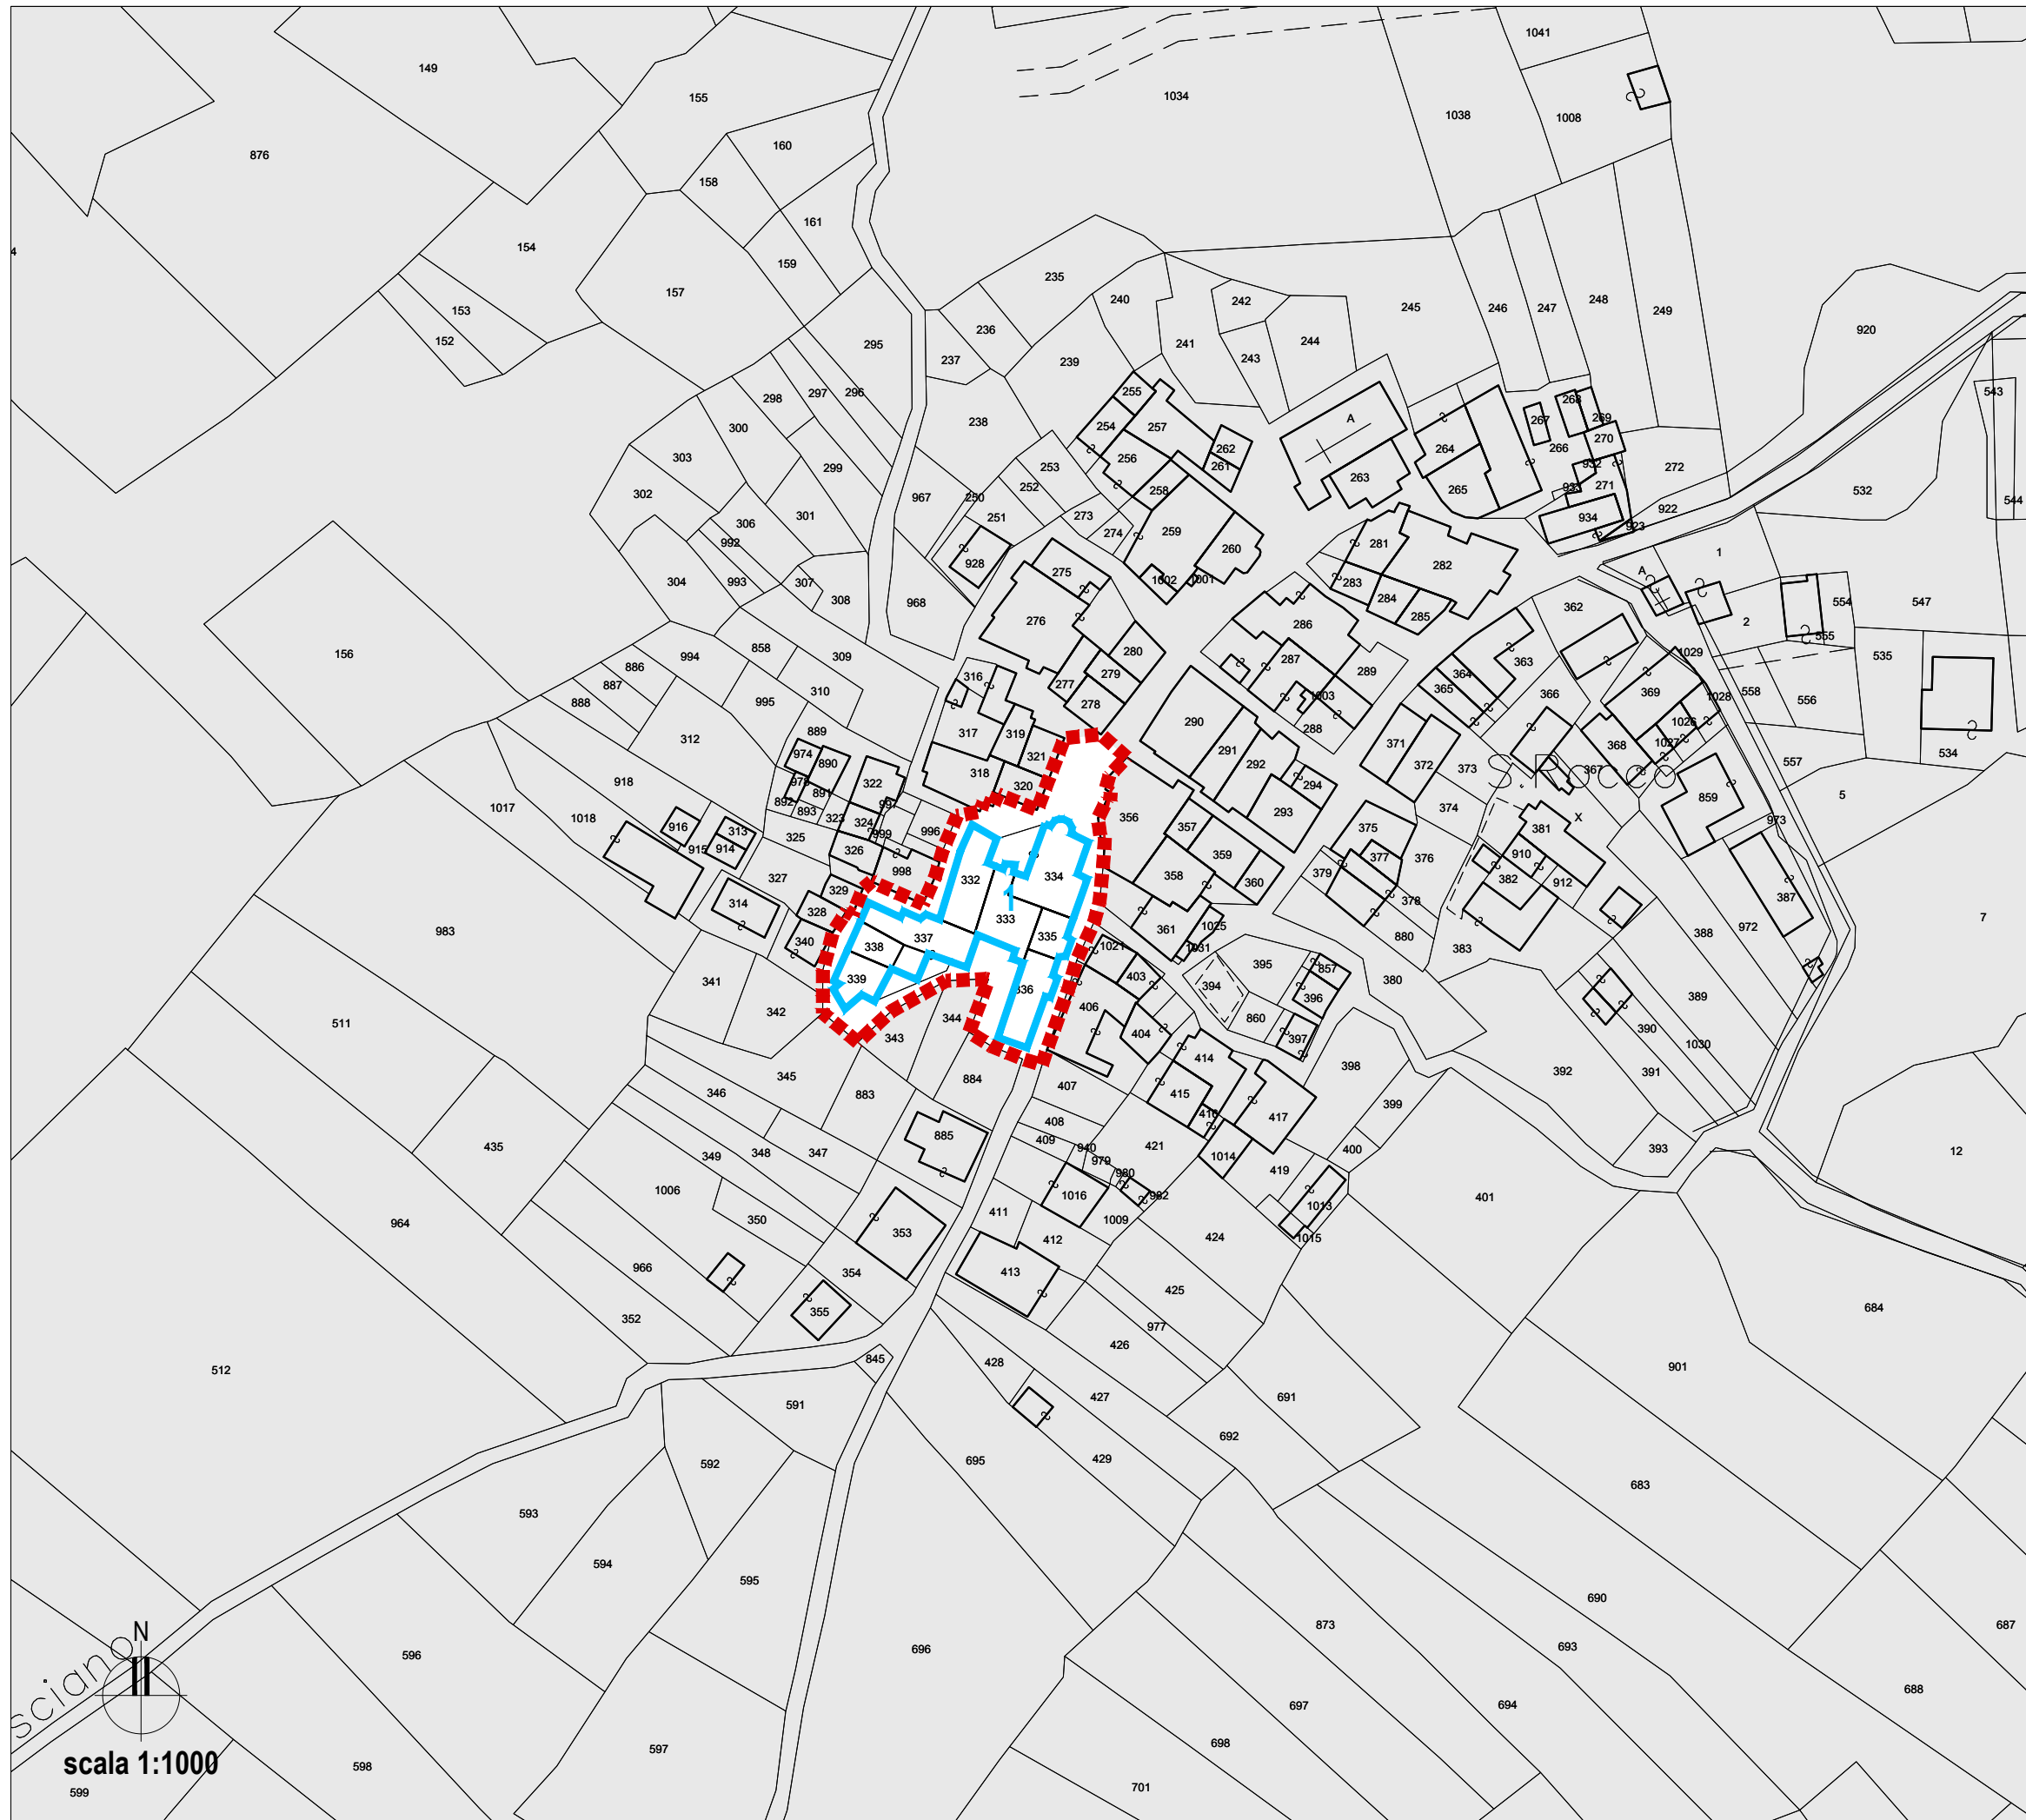

scianon  
  
**scala 1:1000**  
599