

P.d.R.: MONTORIO AL VOMANO

Ambito: 1 FRAZIONI

Sub. A:

Collevecchio - Borgo San Lorenzo - Leognano

Elaborati

2/4

B_ AMBITO DI INTERVENTO

- B1 Perimetrazione ed individuazione ambito di intervento
- B2 Individuazione ambiti ed aree interessate dal PdR
- B3 Confronto tra perimetrazione, ambito e strumenti urbanistici vigenti

C_ RICOGNIZIONE DEL DANNO


- C1 Carta degli esiti di agibilità
- C2 Carta degli interventi di messa in sicurezza

D_ CONSISTENZA DEL CENTRO STORICO: Ricostruzione Privata

- D1 Individuazione aggregati edilizi ed edifici singoli con esiti di agibilità
- D2 Carta degli aggregati edilizi ed edifici singoli con usi e presenza di prime case
- D3 Individuazione immobili con caratteristiche di pregio
- D4 Stato di avanzamento delle procedure e degli interventi

E_ CONSISTENZA DEL CENTRO STORICO: Ricostruzione Pubblica

- E1 Stato attuale degli edifici pubblici e di interesse pubblico (luoghi per il culto)
- E2 Stato attuale delle reti e dei sottoservizi
- E3 Carta dello stato attuale degli spazi pubblici

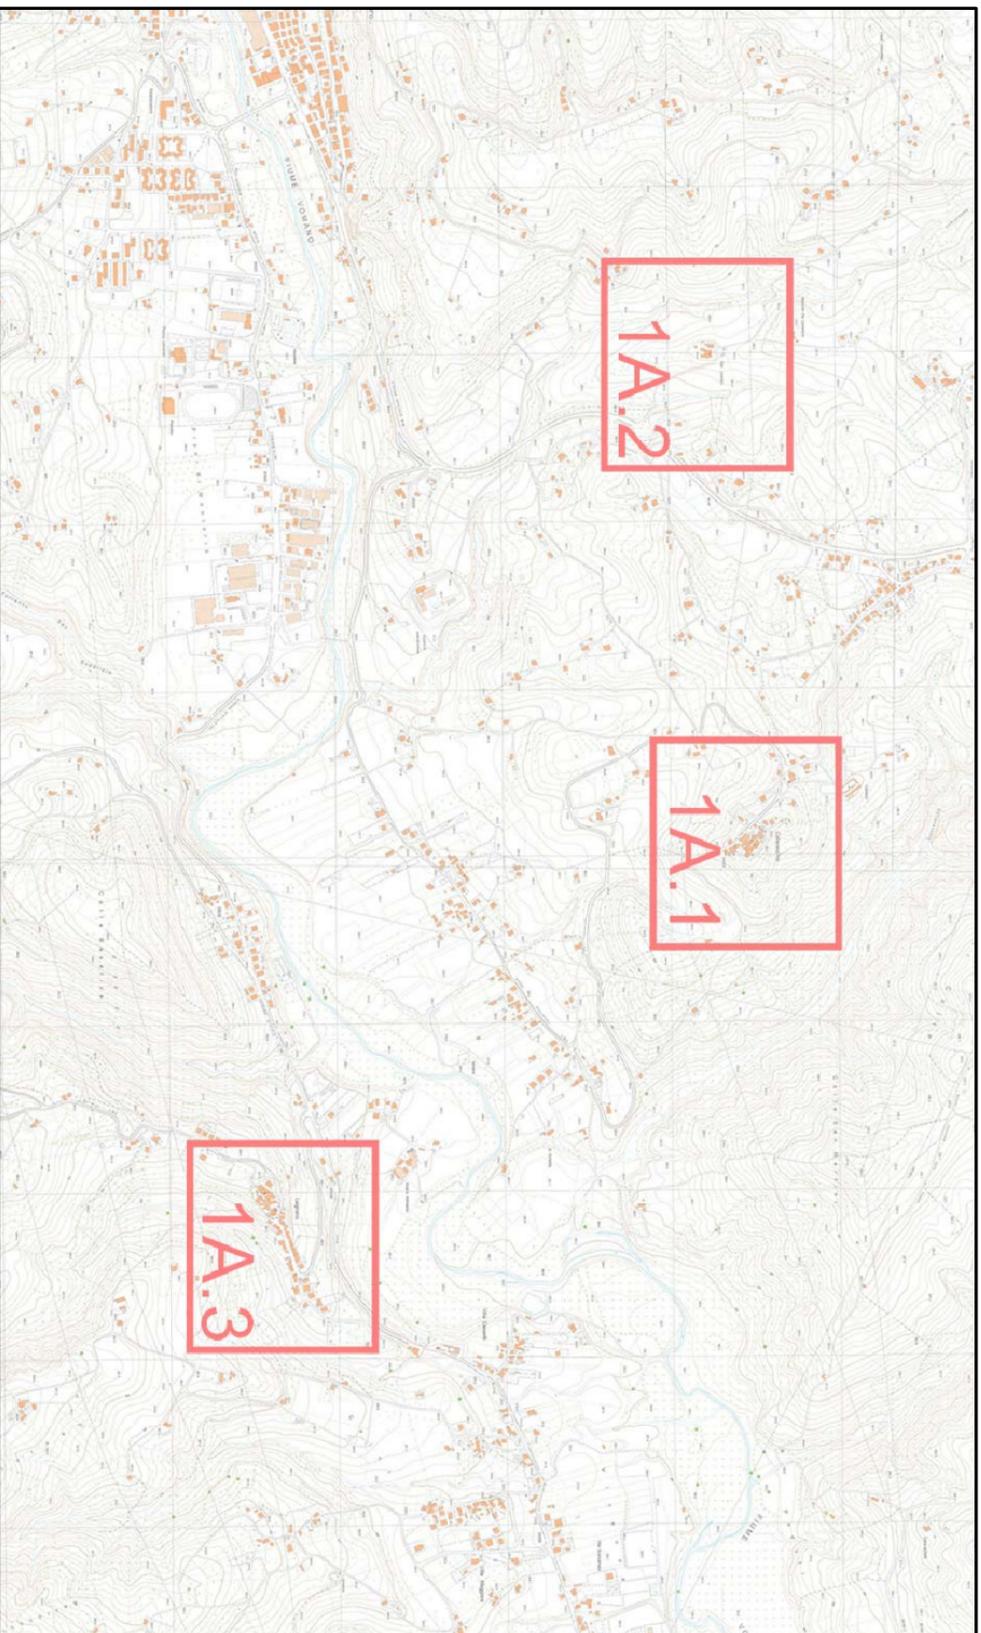

I PROGETTISTI: R.T.P.

Ing. Pasquale Di Egidio



Studio MDA Architetti Associati - Arch. Lucrezia Scioscia

Promedia S.r.l. - Ing. Raffaele Di Gialluca

Arch. Valerio Borzacchini

II R.U.P.:

Ing. Caterina Mariani



PROMEDIA

INGEGNERIA

www.promedia.it - info@promedia.it

MOSCIANO SANGELLO (TE) - Viale Europa, 64023

tel. (+39) 085/904040 - fax. (+39) 085/9040345

ROMA - Via Cassia 1170/1172 - 00189

tel. (+39) 06/30363422 - fax. (+39) 06/20312375

Certificazioni: ISO 9001:2008 - ISO 14001:2004 - OHSAS 18001:2007

Geol. Massimo Piotti